


ПРЕДЛАГАЕМОЕ РАСПОЛОЖЕНИЕ КОЛЯСОЧНЫХ НА ТЕРРИТОРИИ ЖК ДОЛИНА СЕТУБЪ

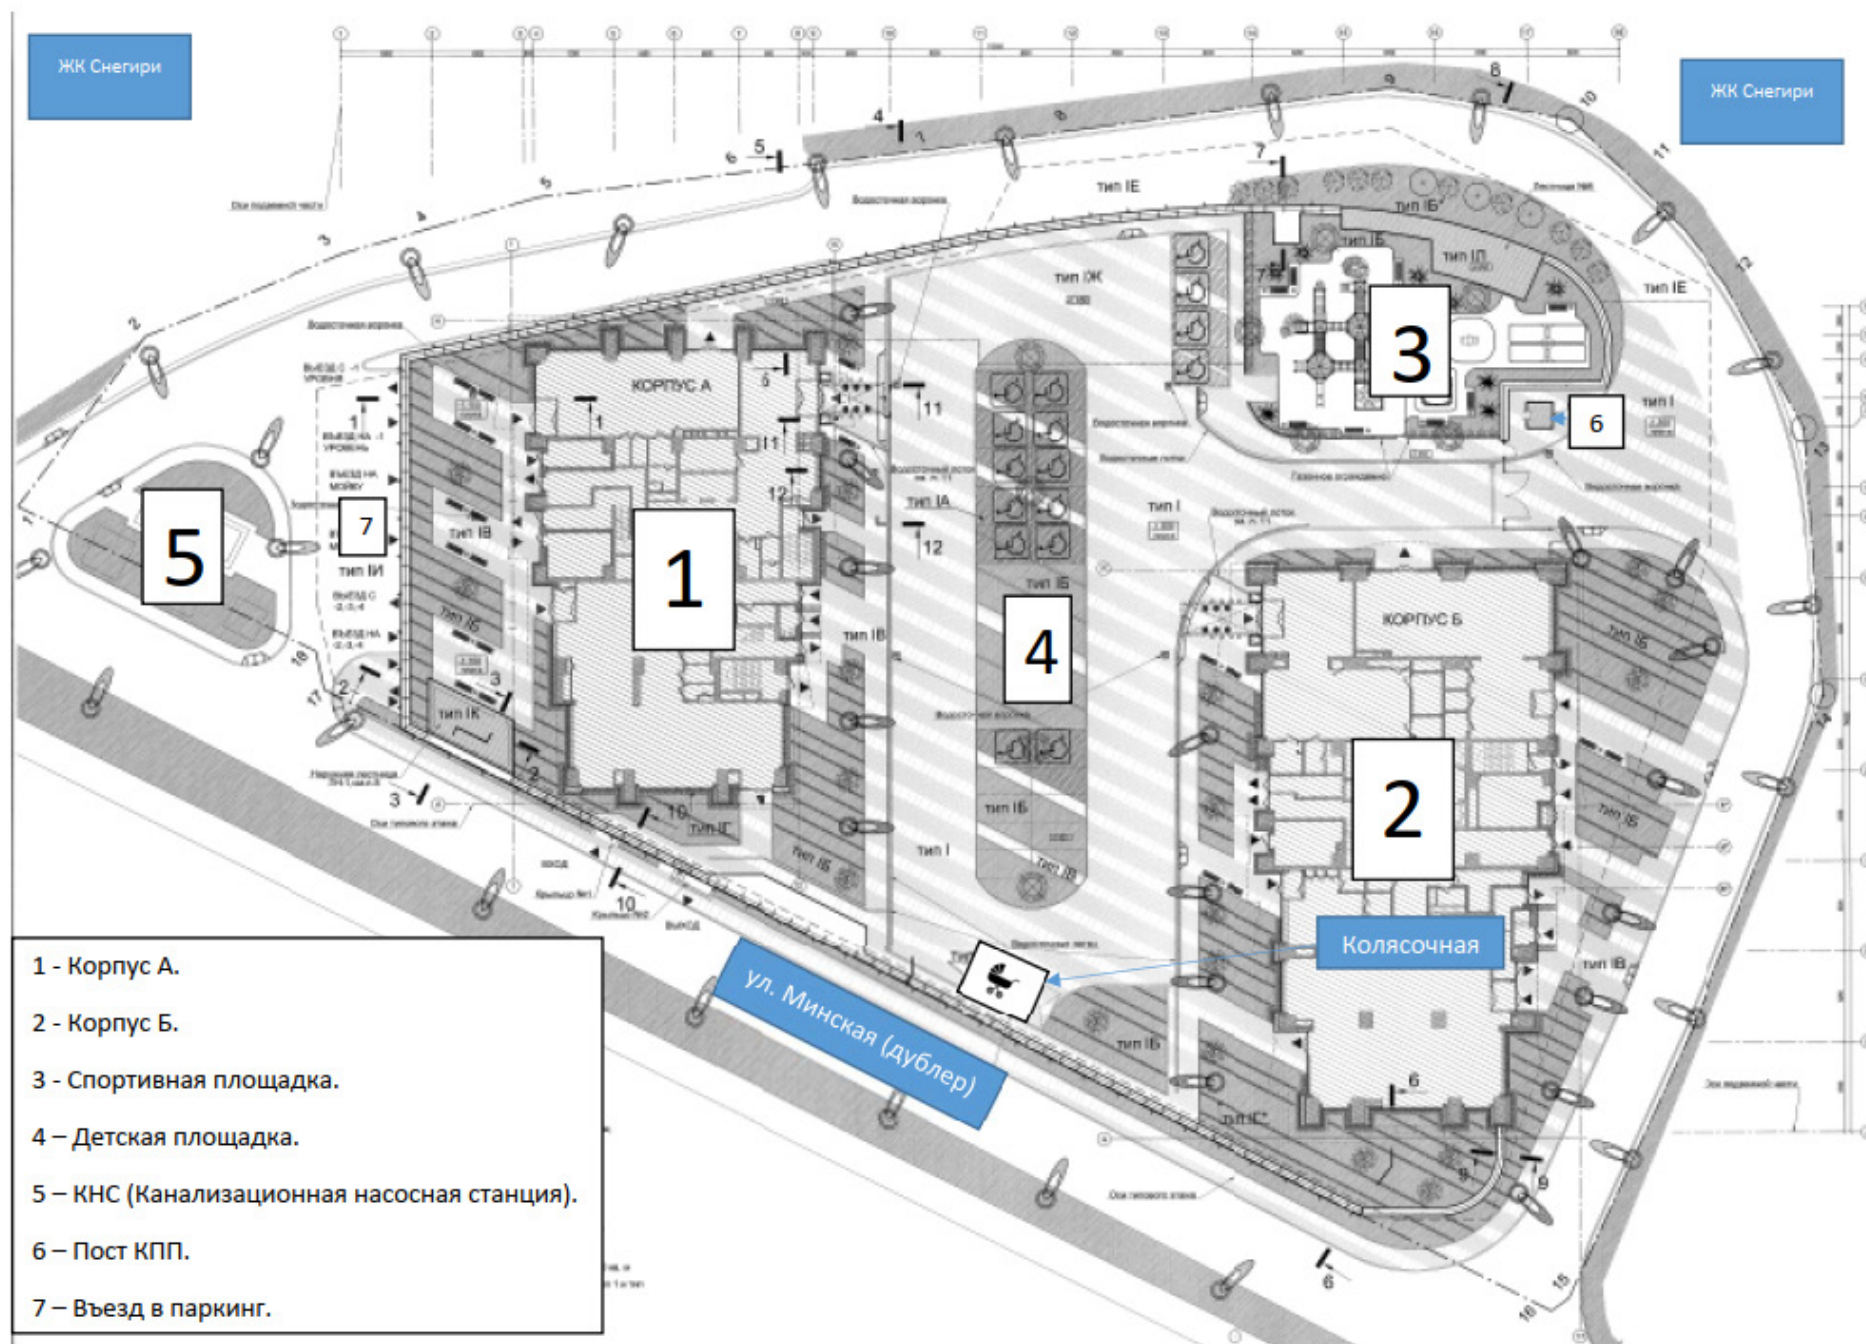

ВИЗУАЛИЗАЦИЯ КОЛЯСОЧНЫХ НА ТЕРРИТОРИИ ЖК ДОЛИНА СЕТНУБЬ

