



## Корпус А (1 этаж)

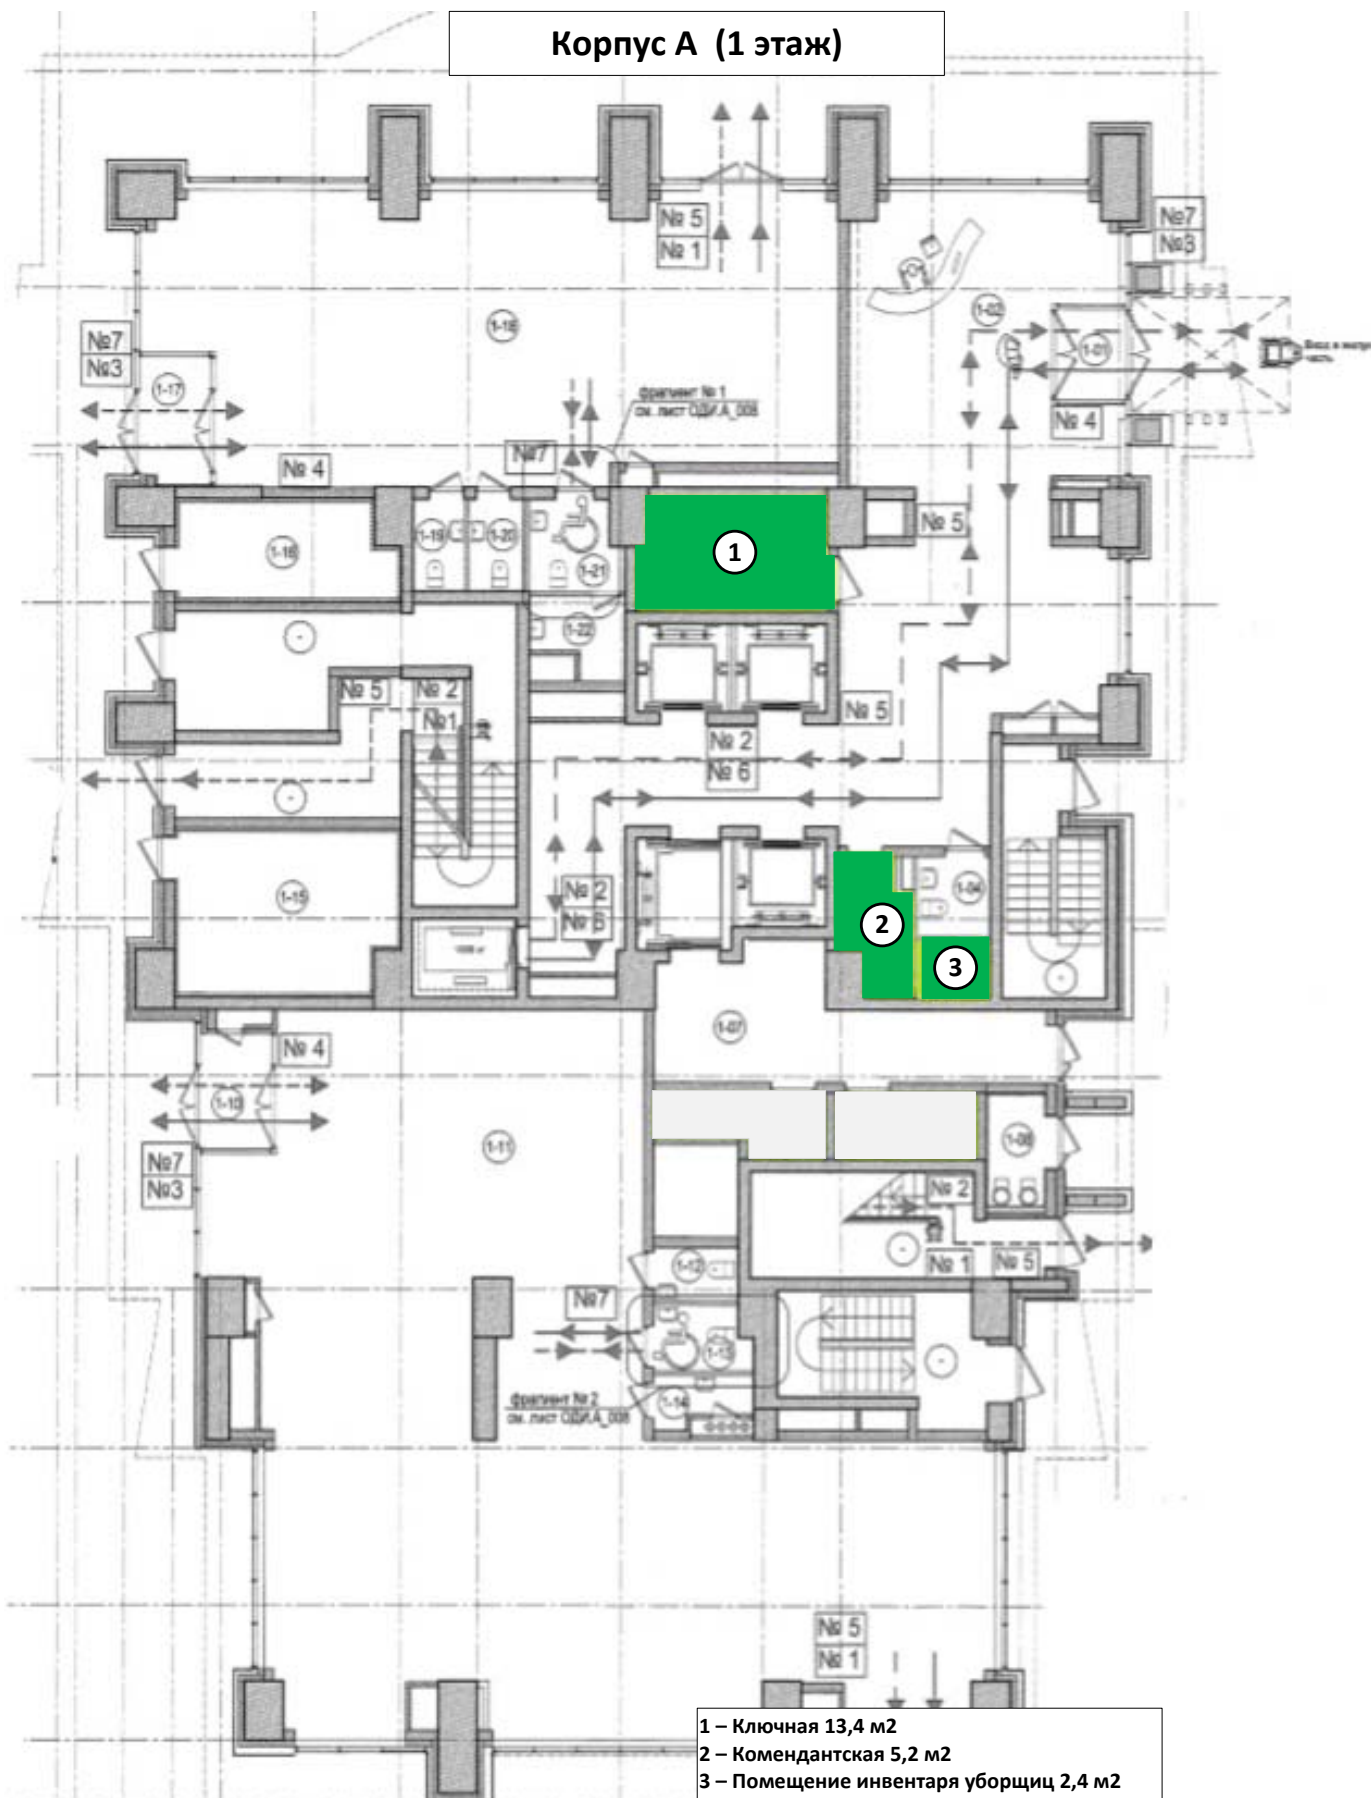

- 1 – Ключная 13,4 м<sup>2</sup>
- 2 – Комендантская 5,2 м<sup>2</sup>
- 3 – Помещение инвентаря уборщиц 2,4 м<sup>2</sup>


Корпус А (верхний тех этаж)

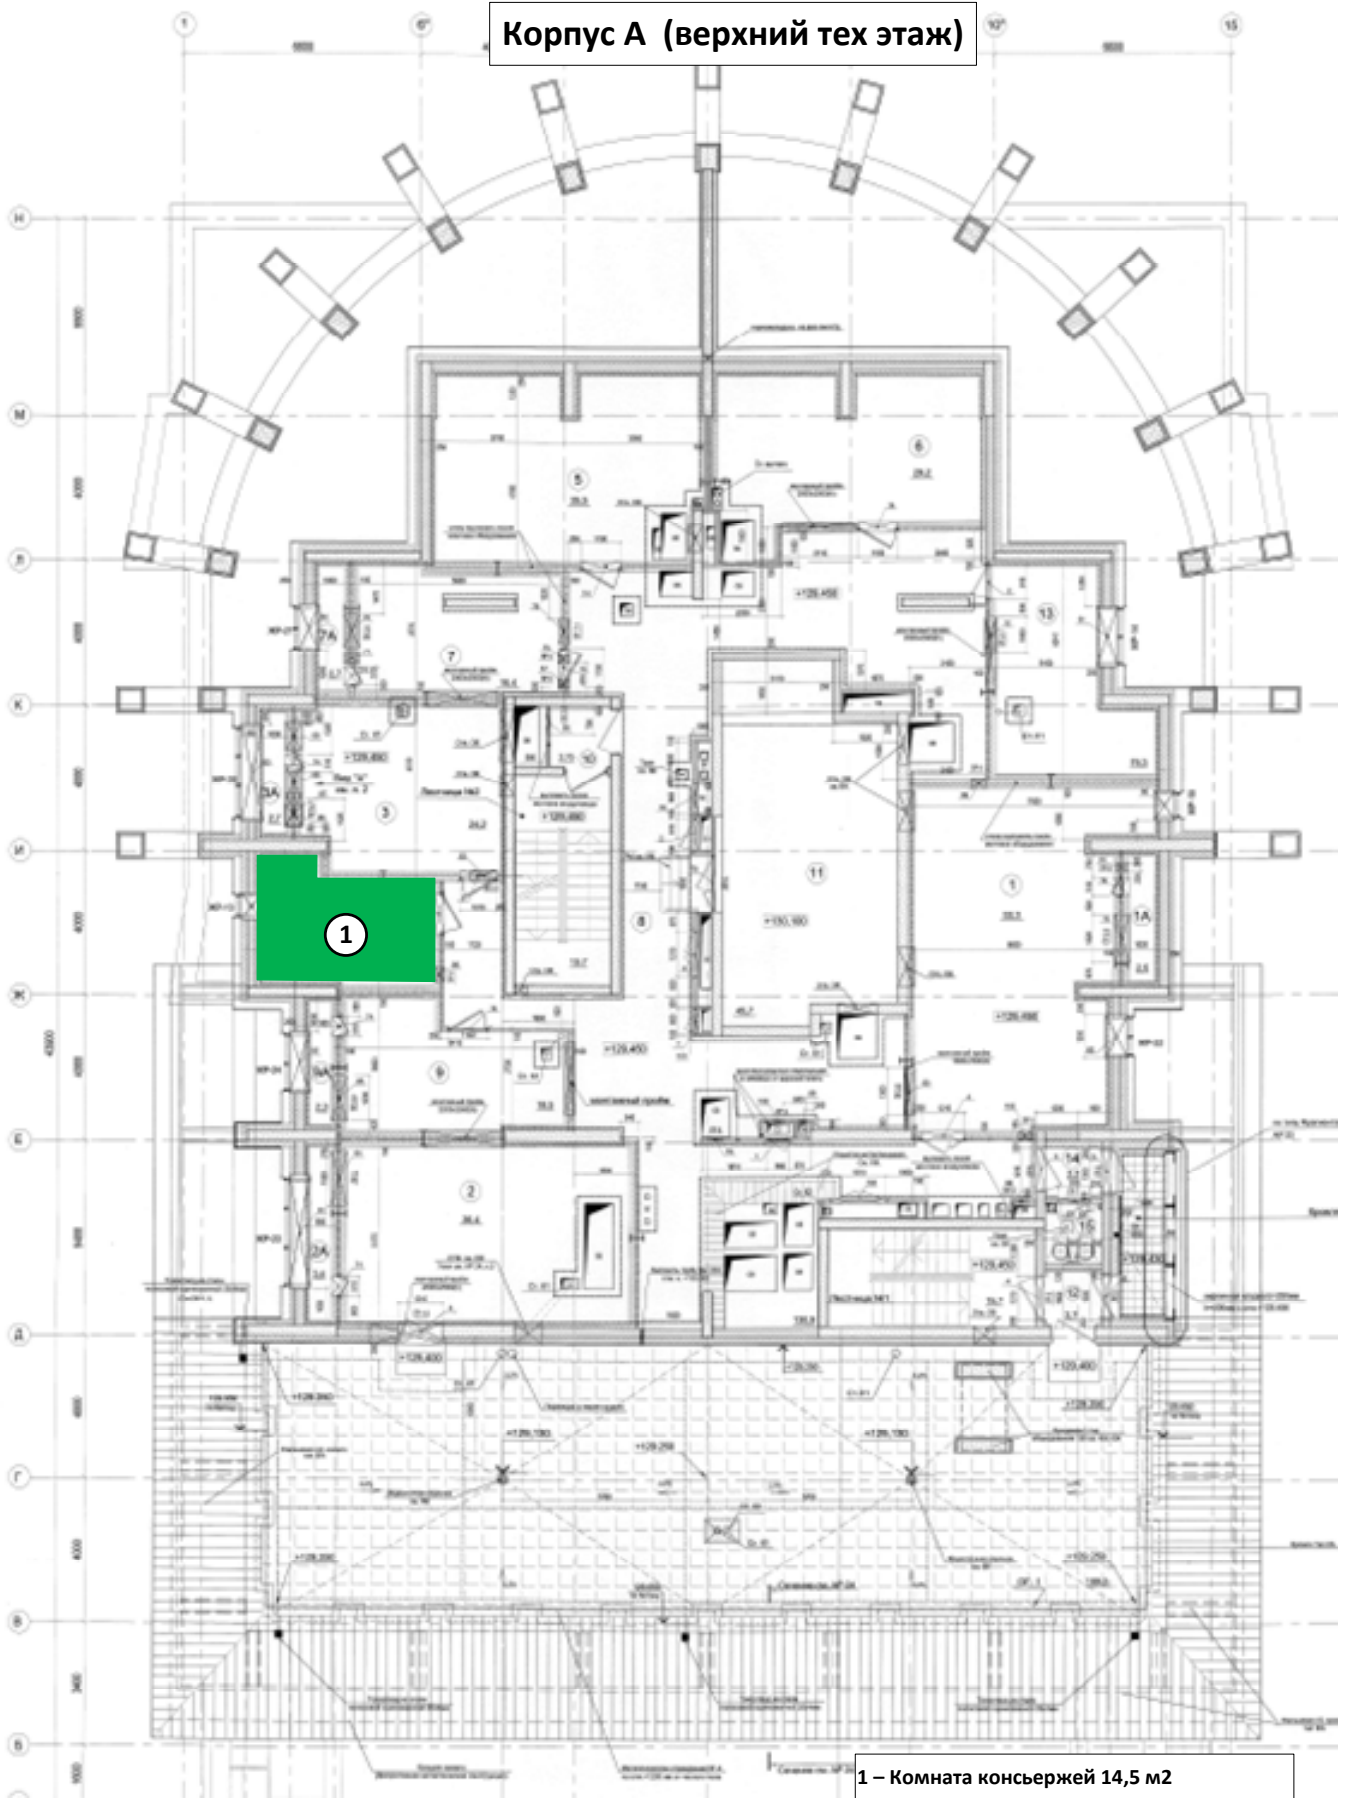

1


1 – Комната консьержей 14,5 м2

Корпус А (нижний тех этаж)

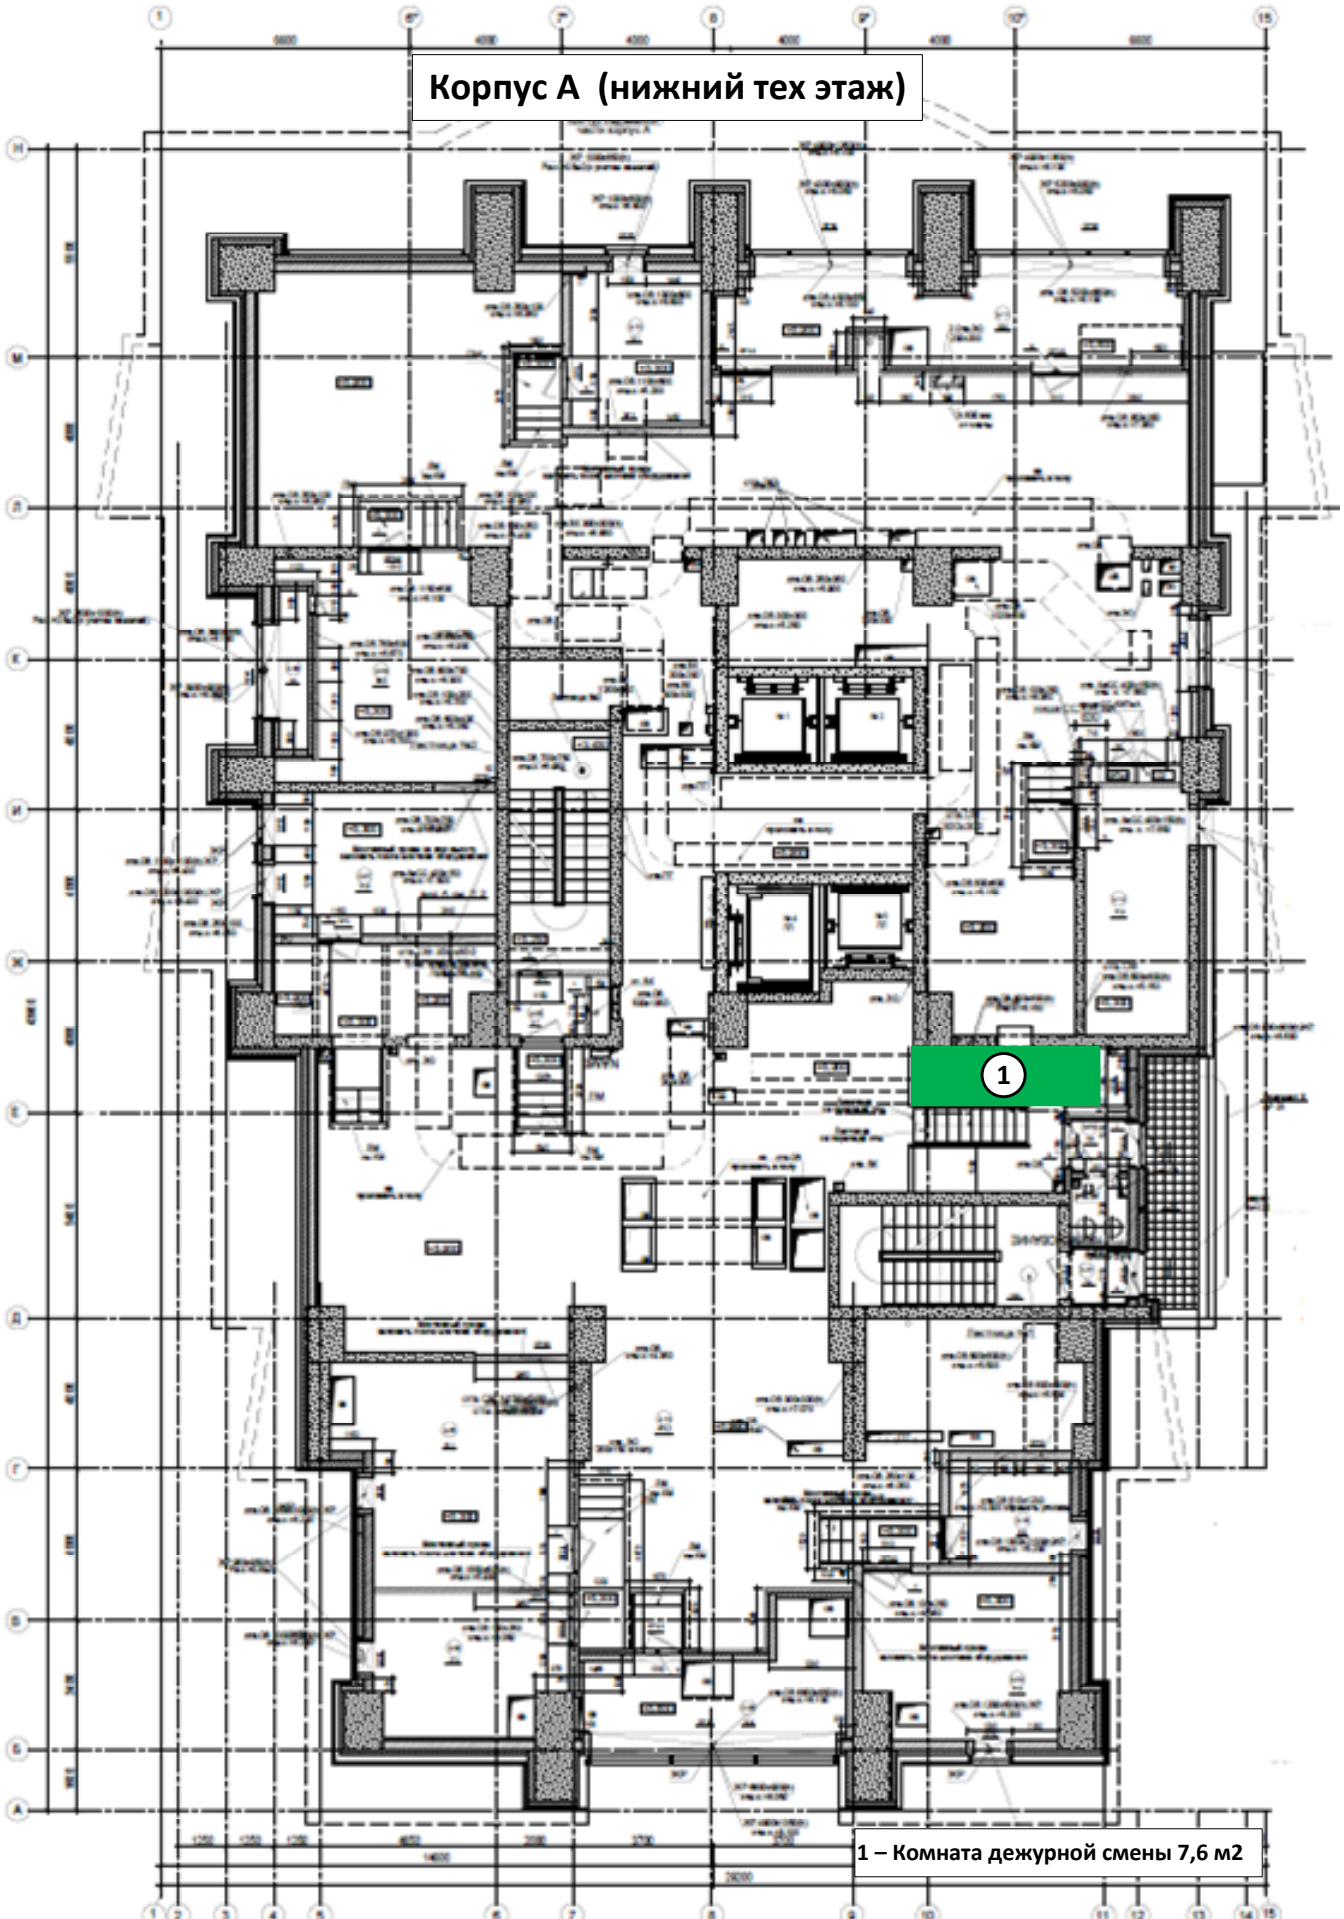


1 – Комната дежурной смены 7,6 м2

# Корпус Б (1 этаж)

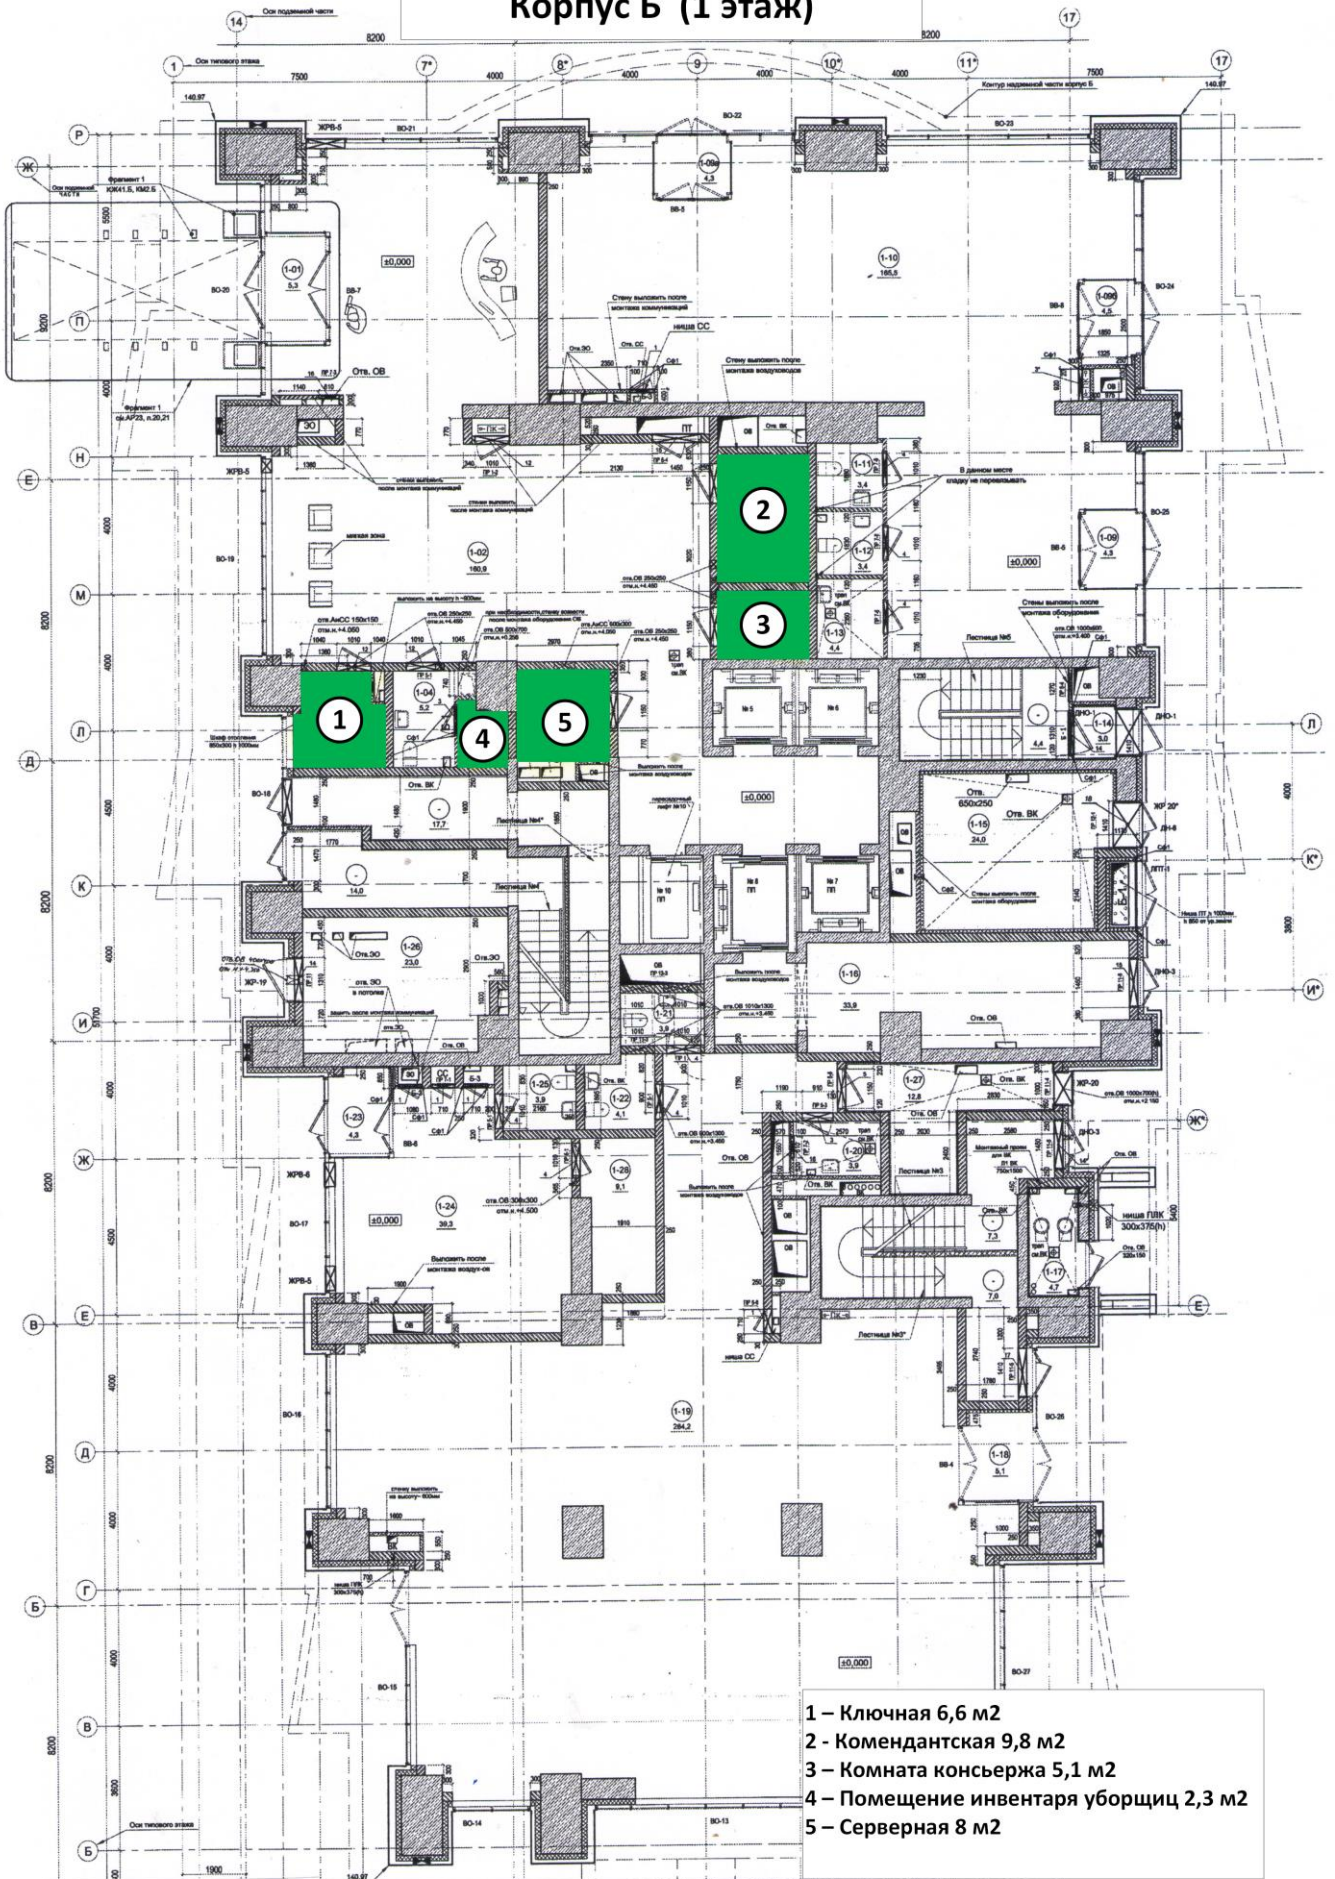

Корпус Б (верхний тех этаж)

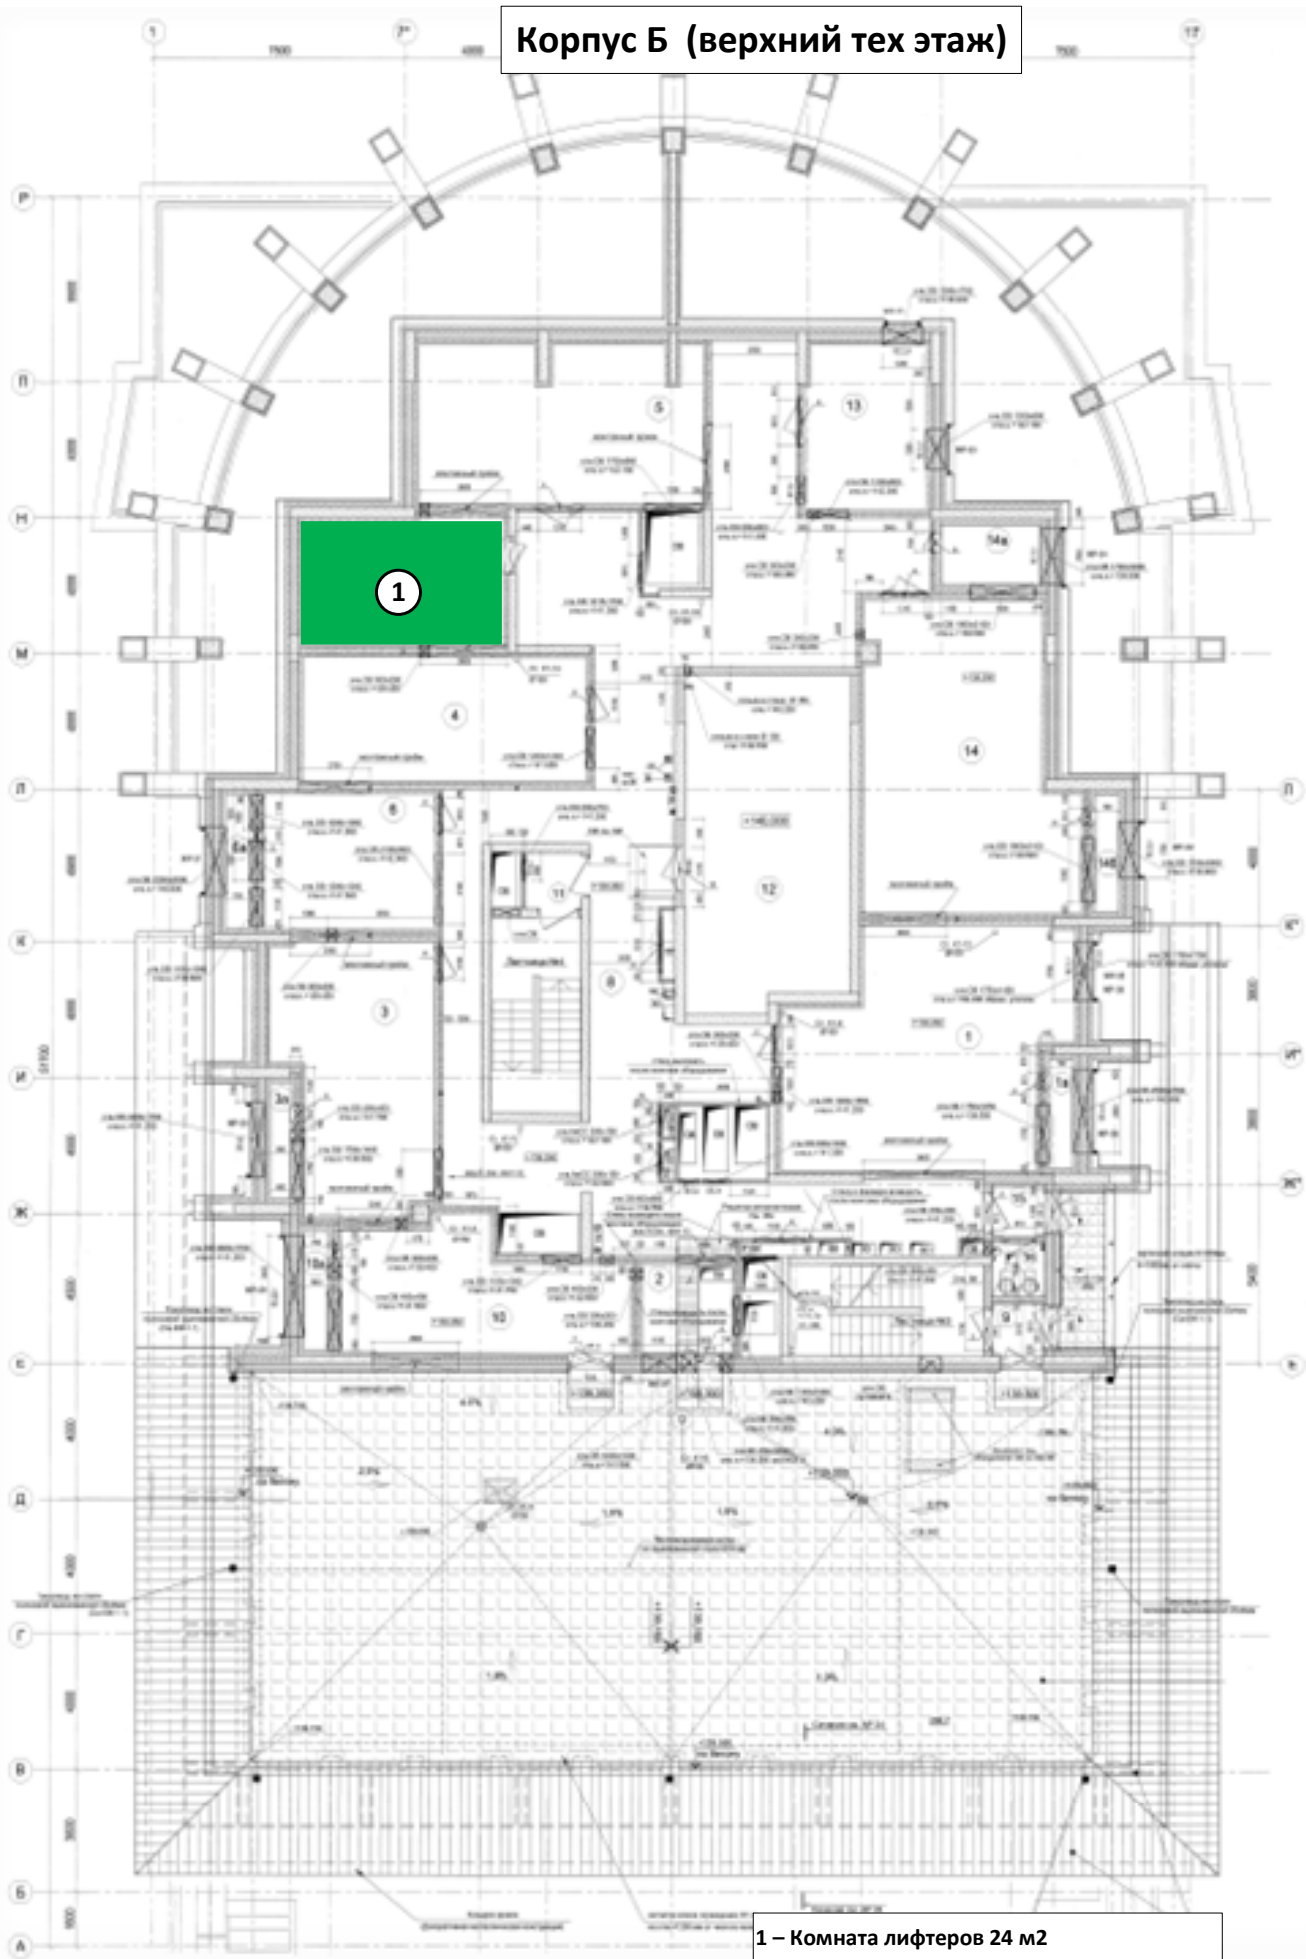


1 – Комната лифтеров 24 м2

Корпус Б (нижний тех этаж)




1 – Комната дежурной смены 7,6 м2

## Паркинг (-1 уровень)

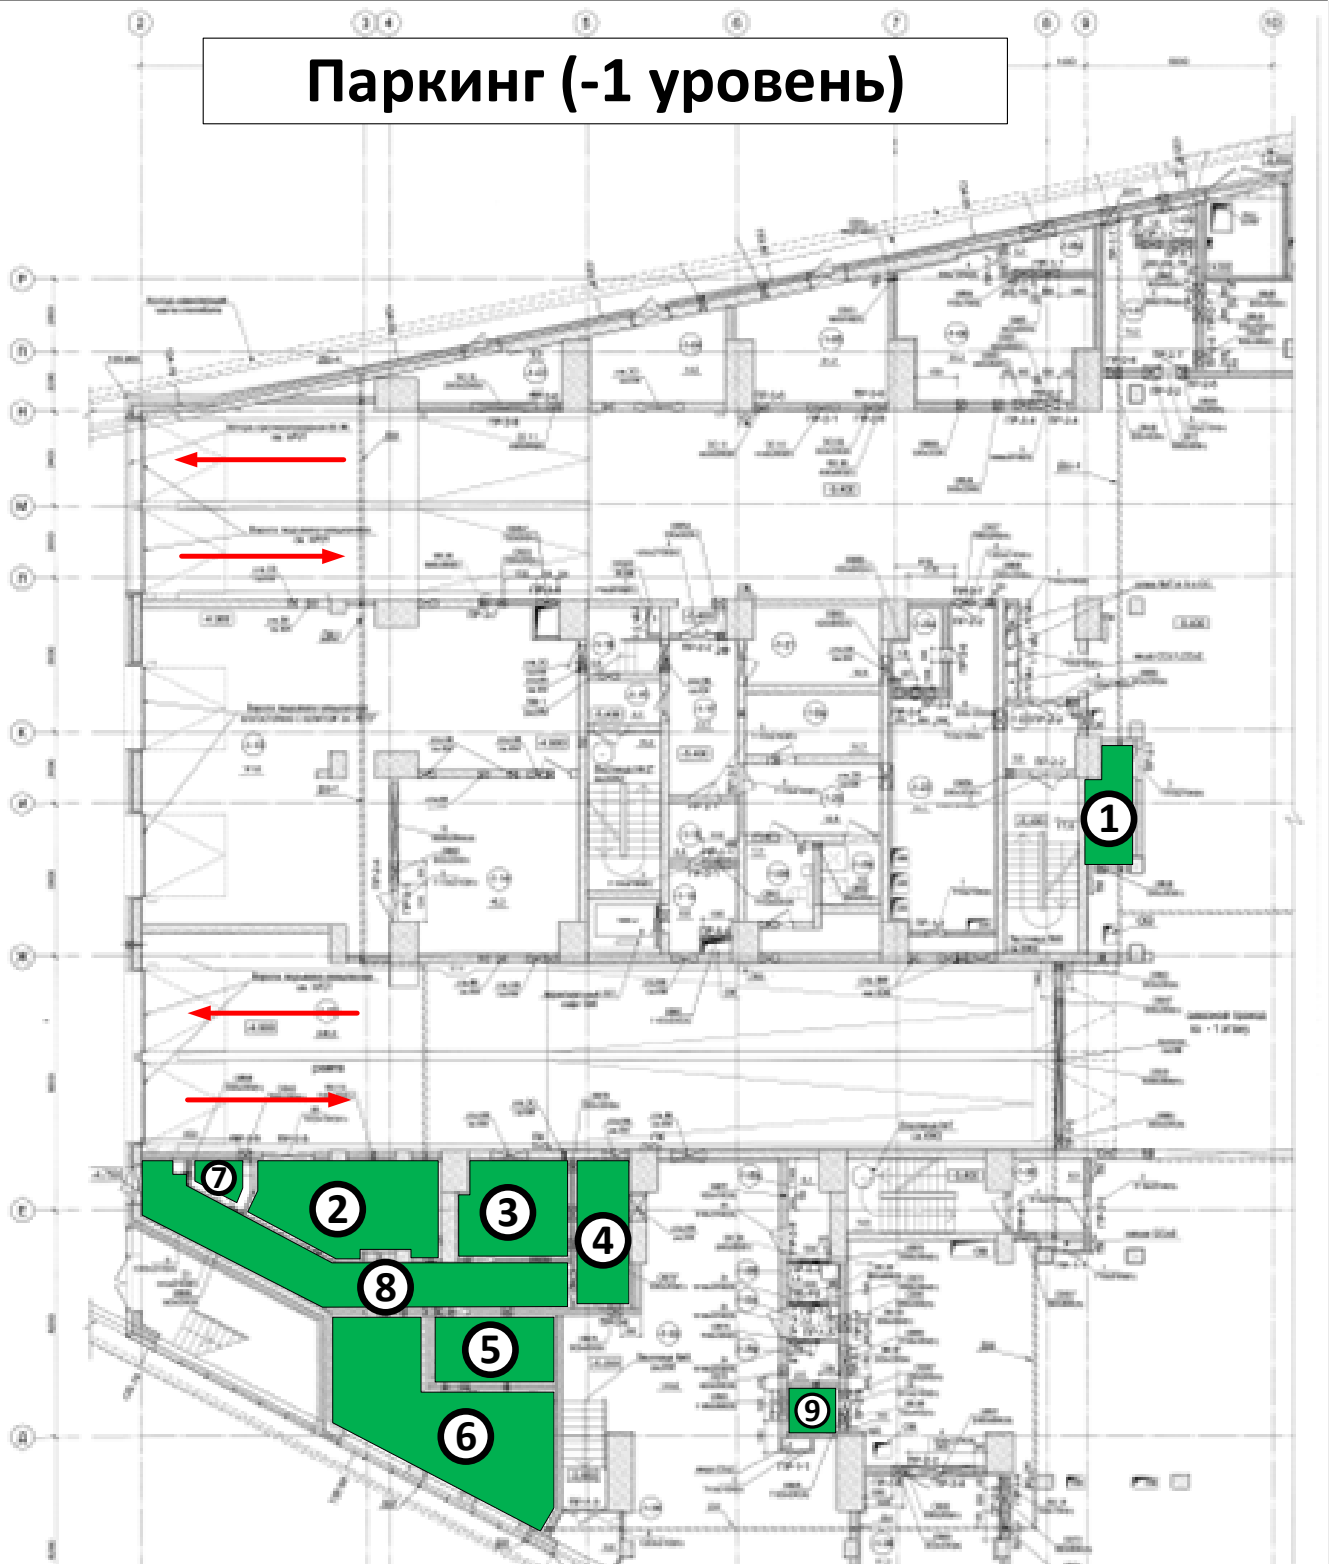

- 1 – Пост пожаротушения 7,0 м<sup>2</sup>
- 2 – Видеомониторная 20,9 м<sup>2</sup>
- 3 – Венткамера 13,1 м<sup>2</sup>
- 4 – Помещение охраны 9,8 м<sup>2</sup>
- 5 – Помещение охраны 10,6 м<sup>2</sup>
- 6 – Диспетчерская 20,8 м<sup>2</sup>
- 7 – Санузел 3,1 м<sup>2</sup>
- 8 – Коридор 24,1 м<sup>2</sup>
- 9 – Санузел 2,9 м<sup>2</sup>

## Паркинг (-2 уровень)

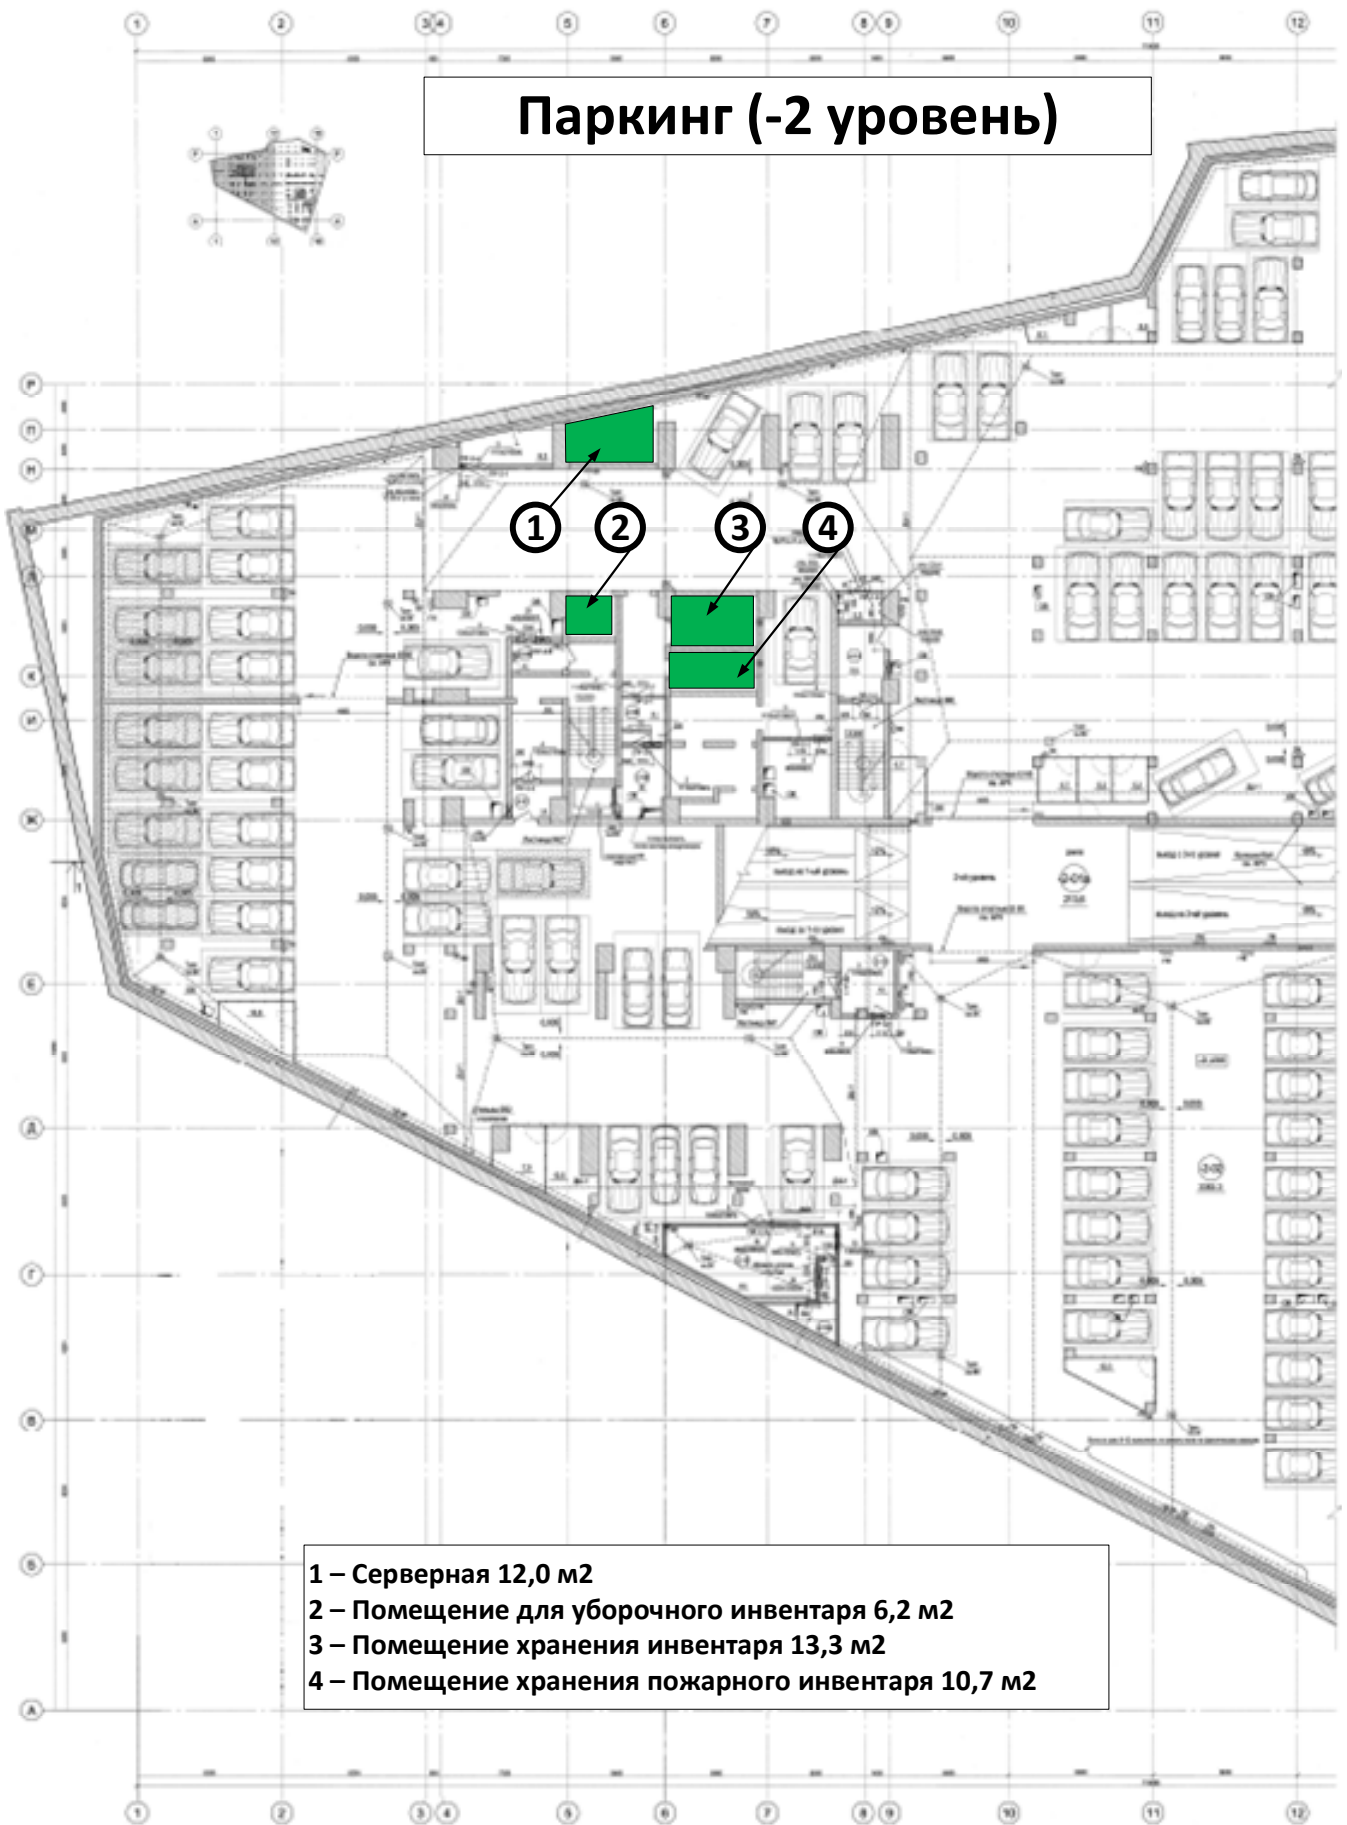


## Паркинг (-2 уровень)



- 5 – Помещение хранения пожарного инвентаря 10,7 м<sup>2</sup>
- 6 – Помещение хранения инвентаря 14,3 м<sup>2</sup>

## Паркинг (-3 уровень)

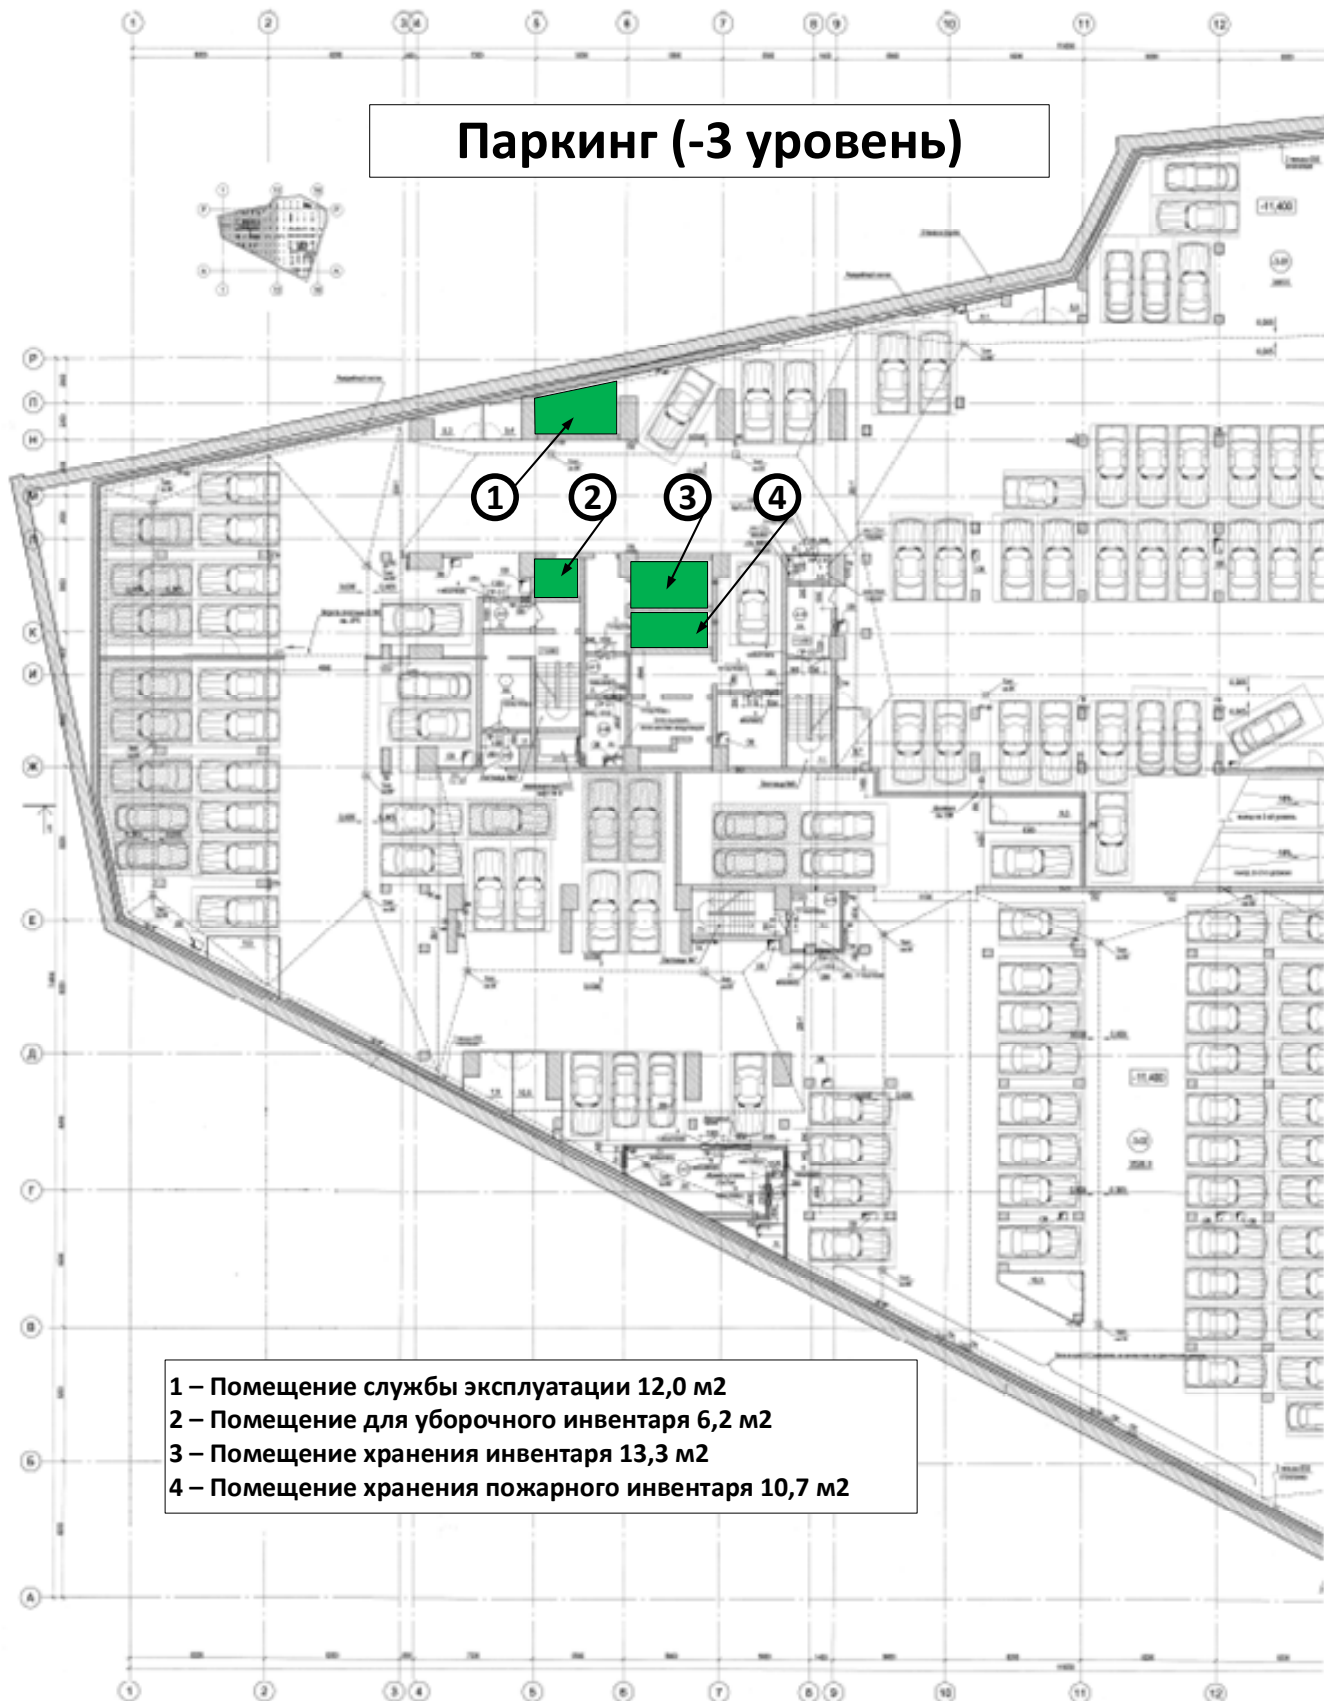


- 1 – Помещение службы эксплуатации 12,0 м<sup>2</sup>
- 2 – Помещение для уборочного инвентаря 6,2 м<sup>2</sup>
- 3 – Помещение хранения инвентаря 13,3 м<sup>2</sup>
- 4 – Помещение хранения пожарного инвентаря 10,7 м<sup>2</sup>

## Паркинг (-3 уровень)




- 5 – Помещение хранения пожарного инвентаря 10,7 м<sup>2</sup>
- 6 – Помещение хранения уборочного инвентаря 14,3 м<sup>2</sup>

## Паркинг (-4 уровень)

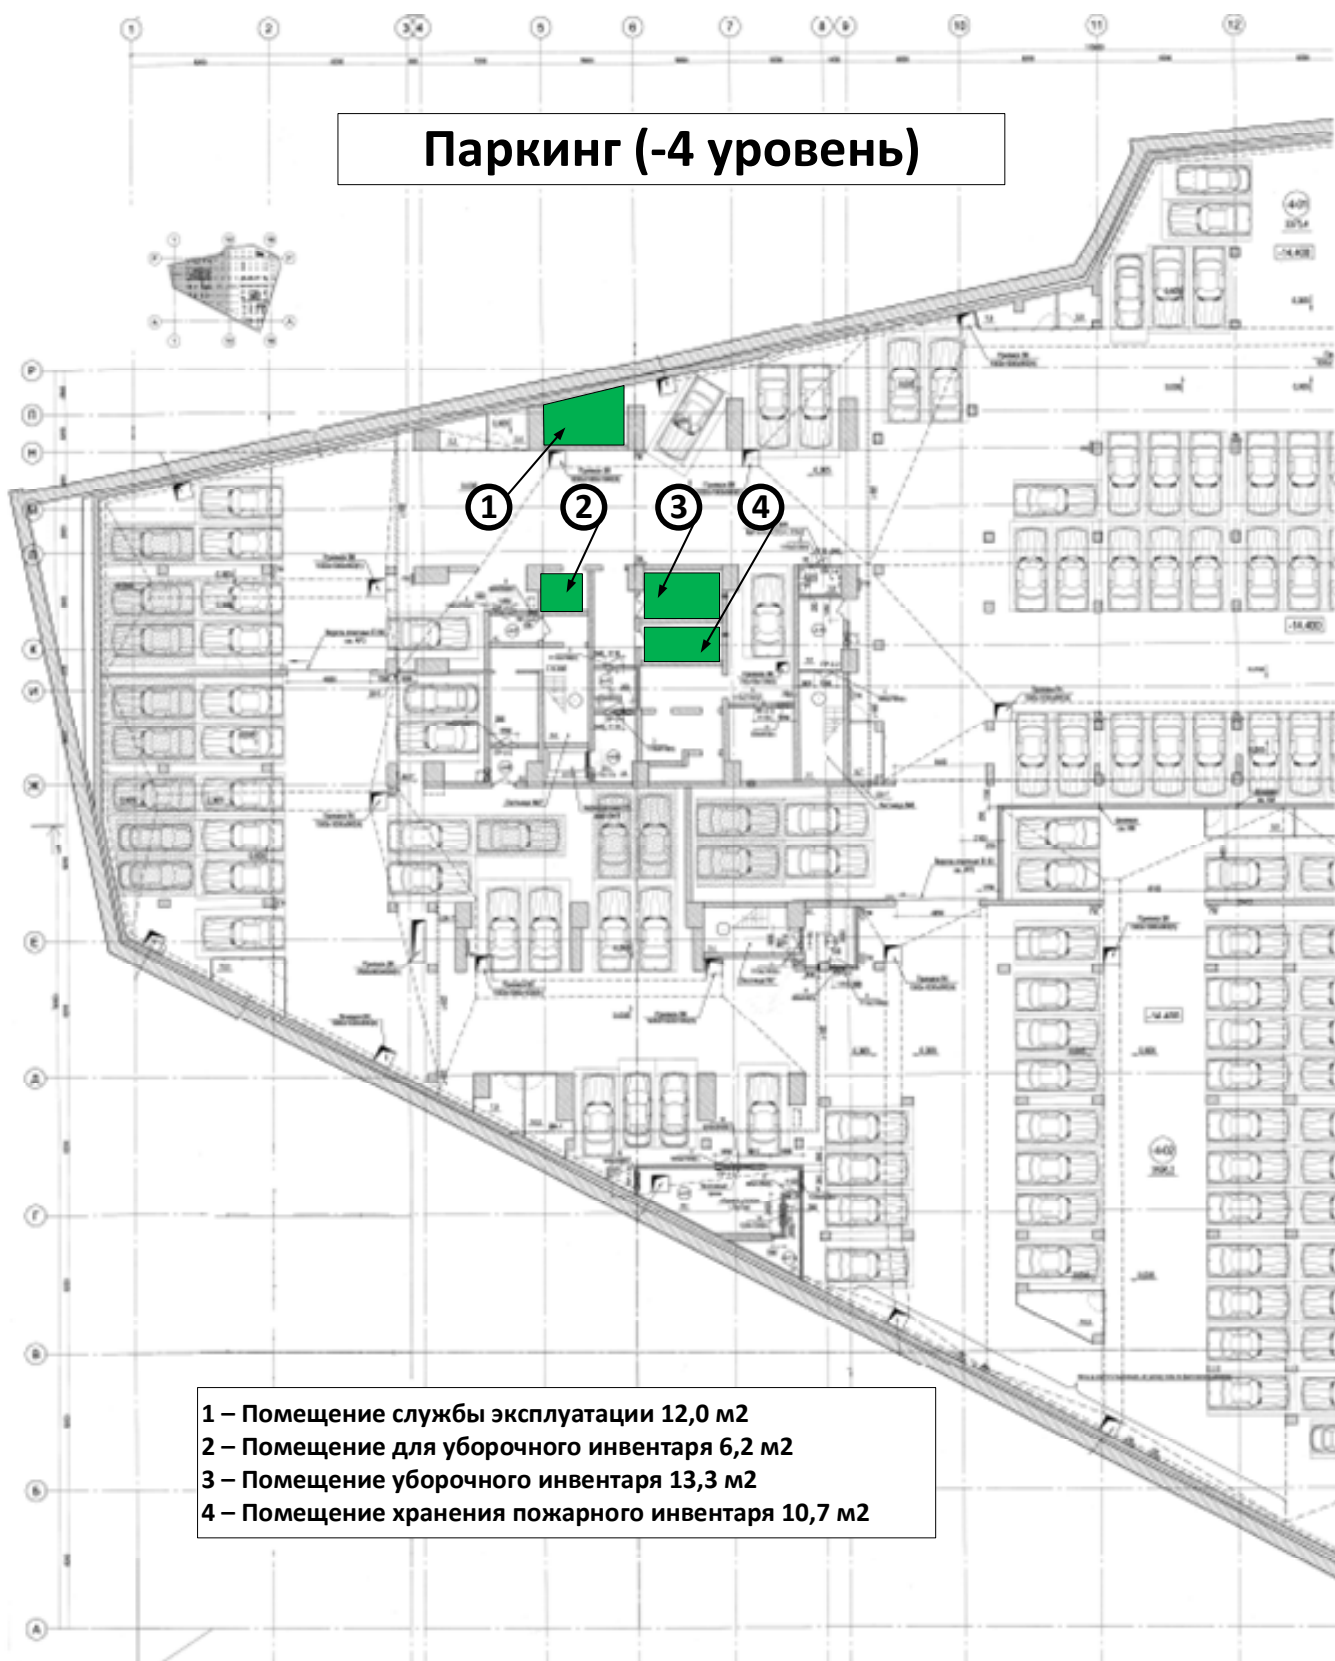


## Паркинг (-4 уровень)

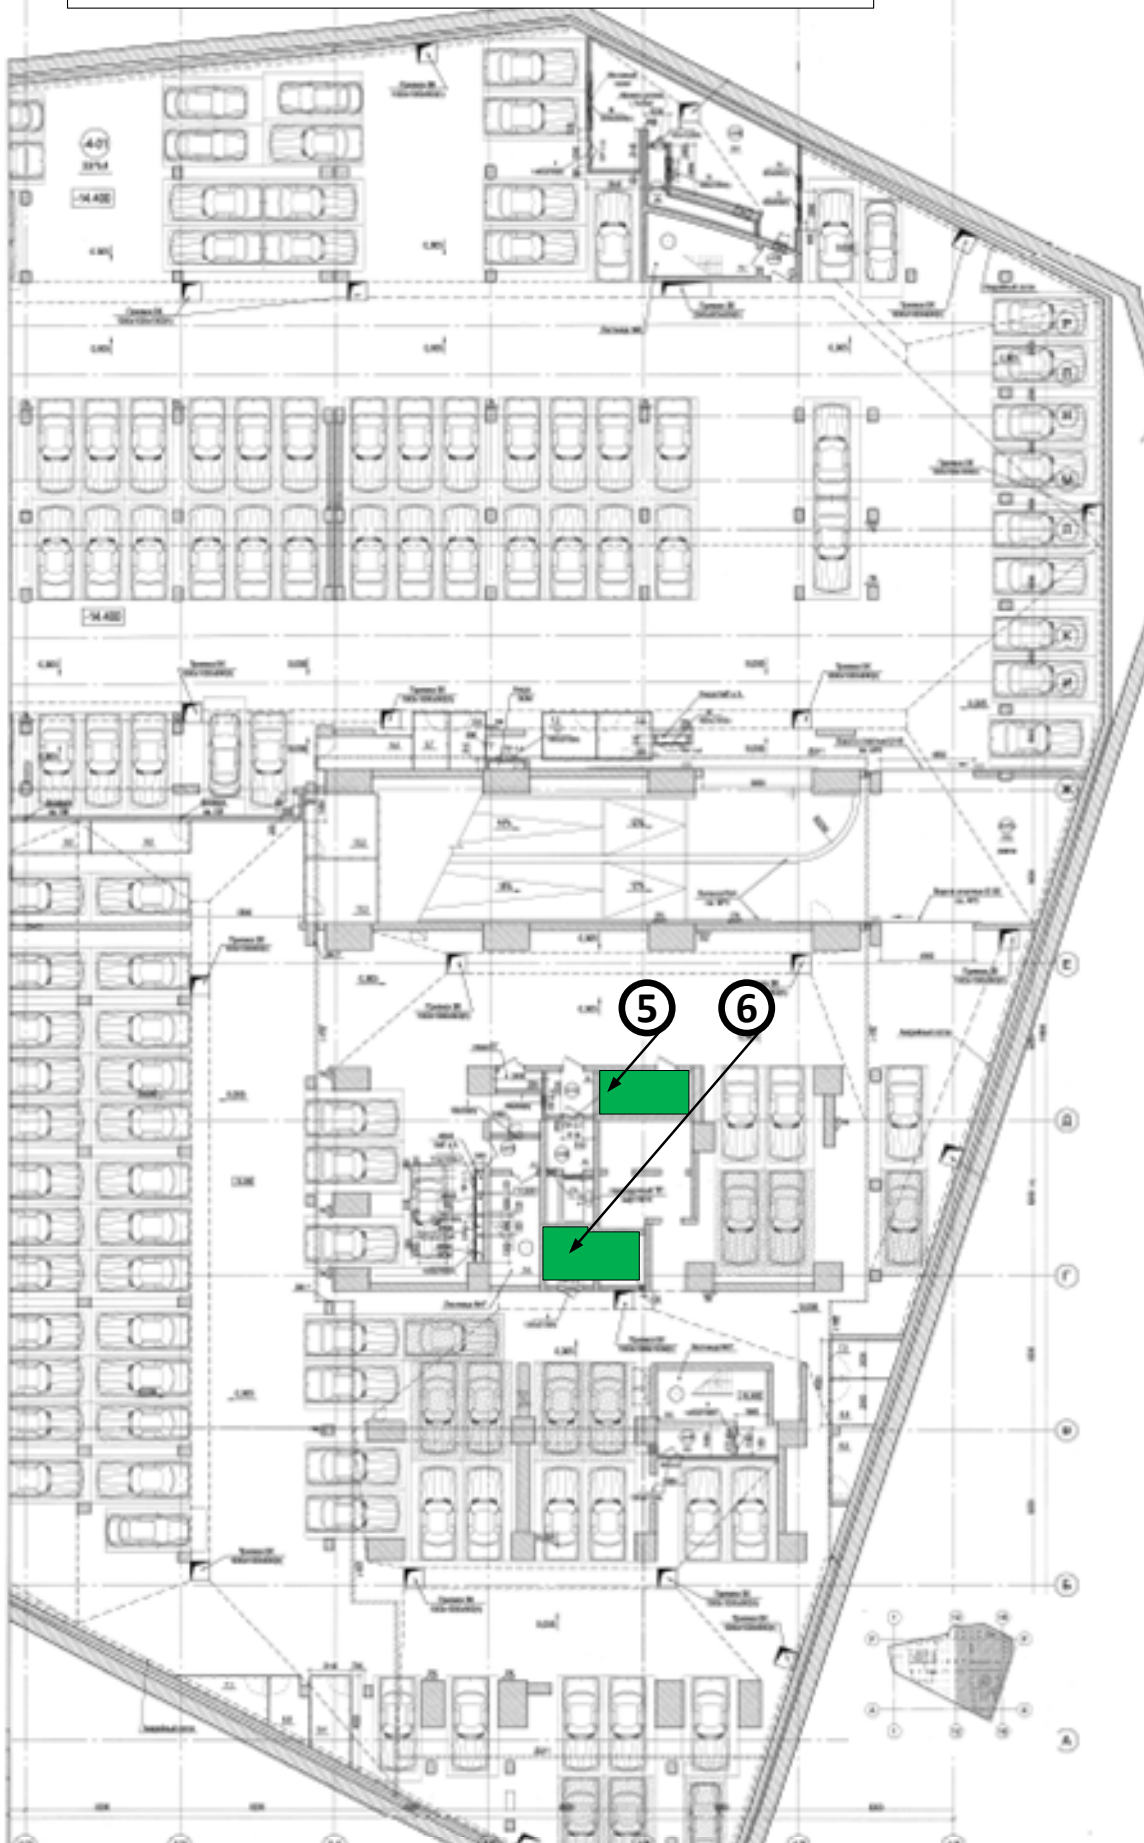

- 5 – Помещение хранения пожарного инвентаря 10,7 м<sup>2</sup>  
6 – Помещение хранения уборочного инвентаря 14,3 м<sup>2</sup>

# Корпус Б (1 этаж)

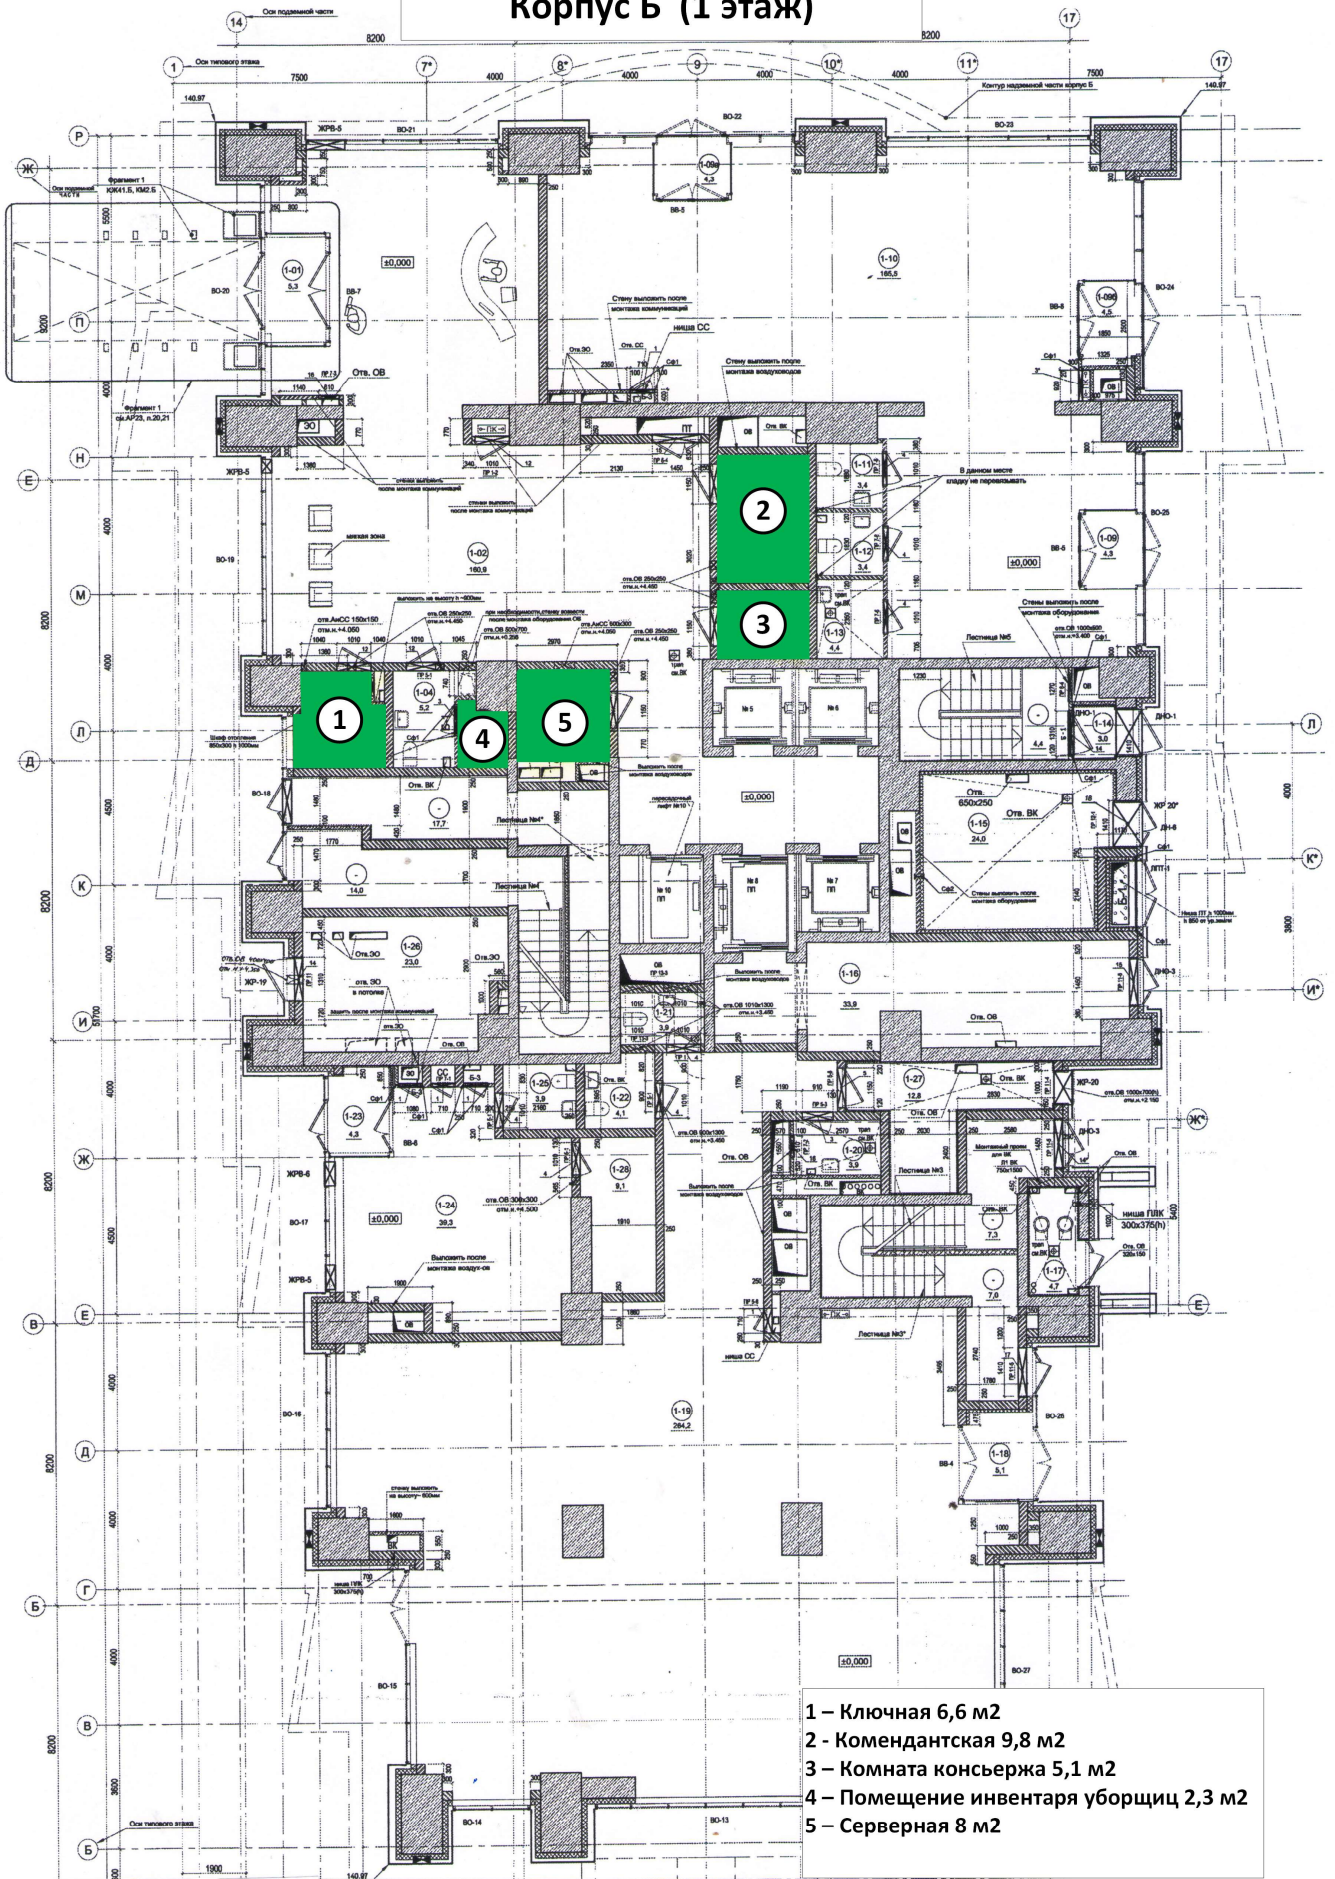

- 1 – Ключная 6,6 м<sup>2</sup>
- 2 – Командантская 9,8 м<sup>2</sup>
- 3 – Комната консерва 5,1 м<sup>2</sup>
- 4 – Помещение инвентаря уборщиц 2,3 м<sup>2</sup>
- 5 – Серверная 8 м<sup>2</sup>