



## Главный Въезд

Ворота, калитка, шлагбаум со шторкой (замена или модернизация), пост охраны, клумбы

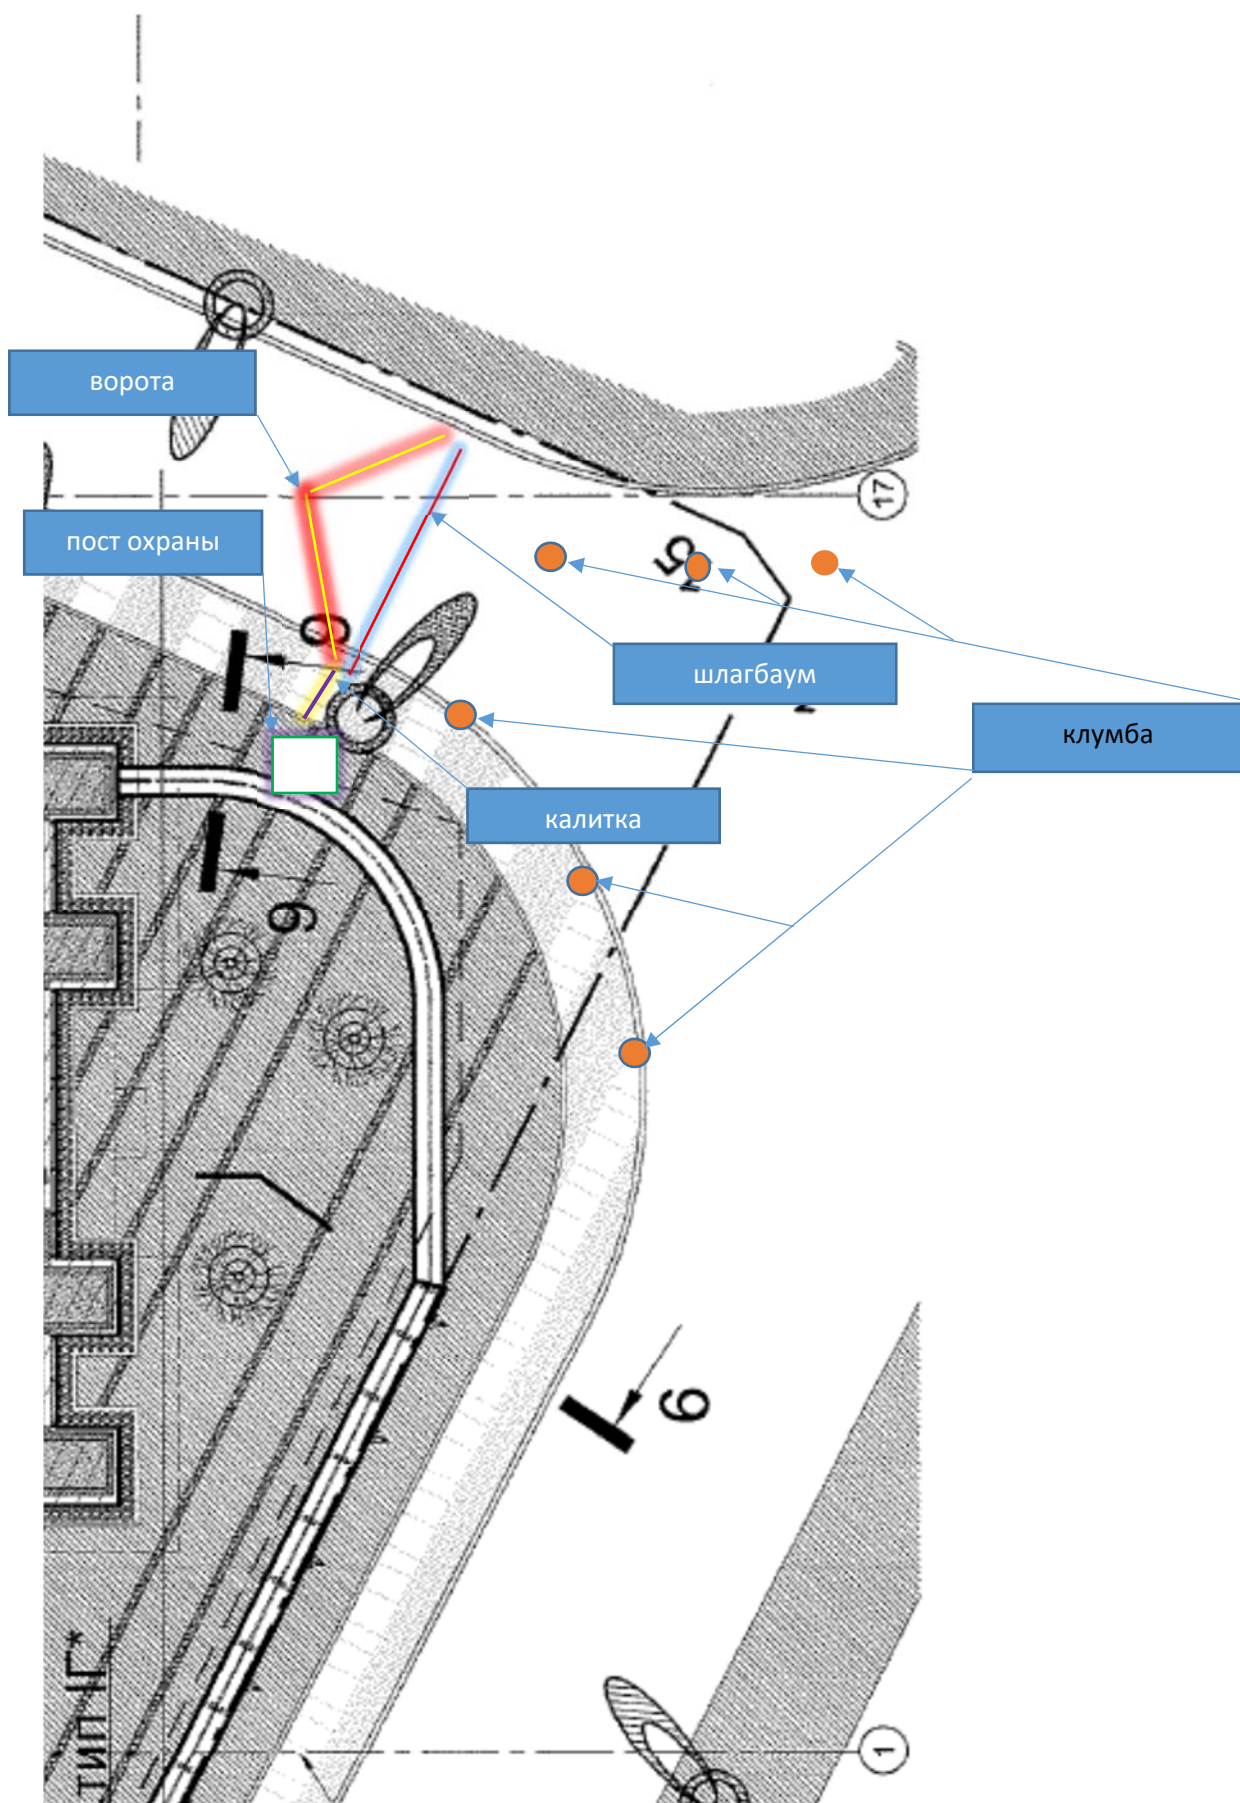

Въезд у диспетчерской.

Ворота откатные, калитка, шлагбаум со шторкой (замена или модернизация), забор, ограждение КНС (замена), клумбы

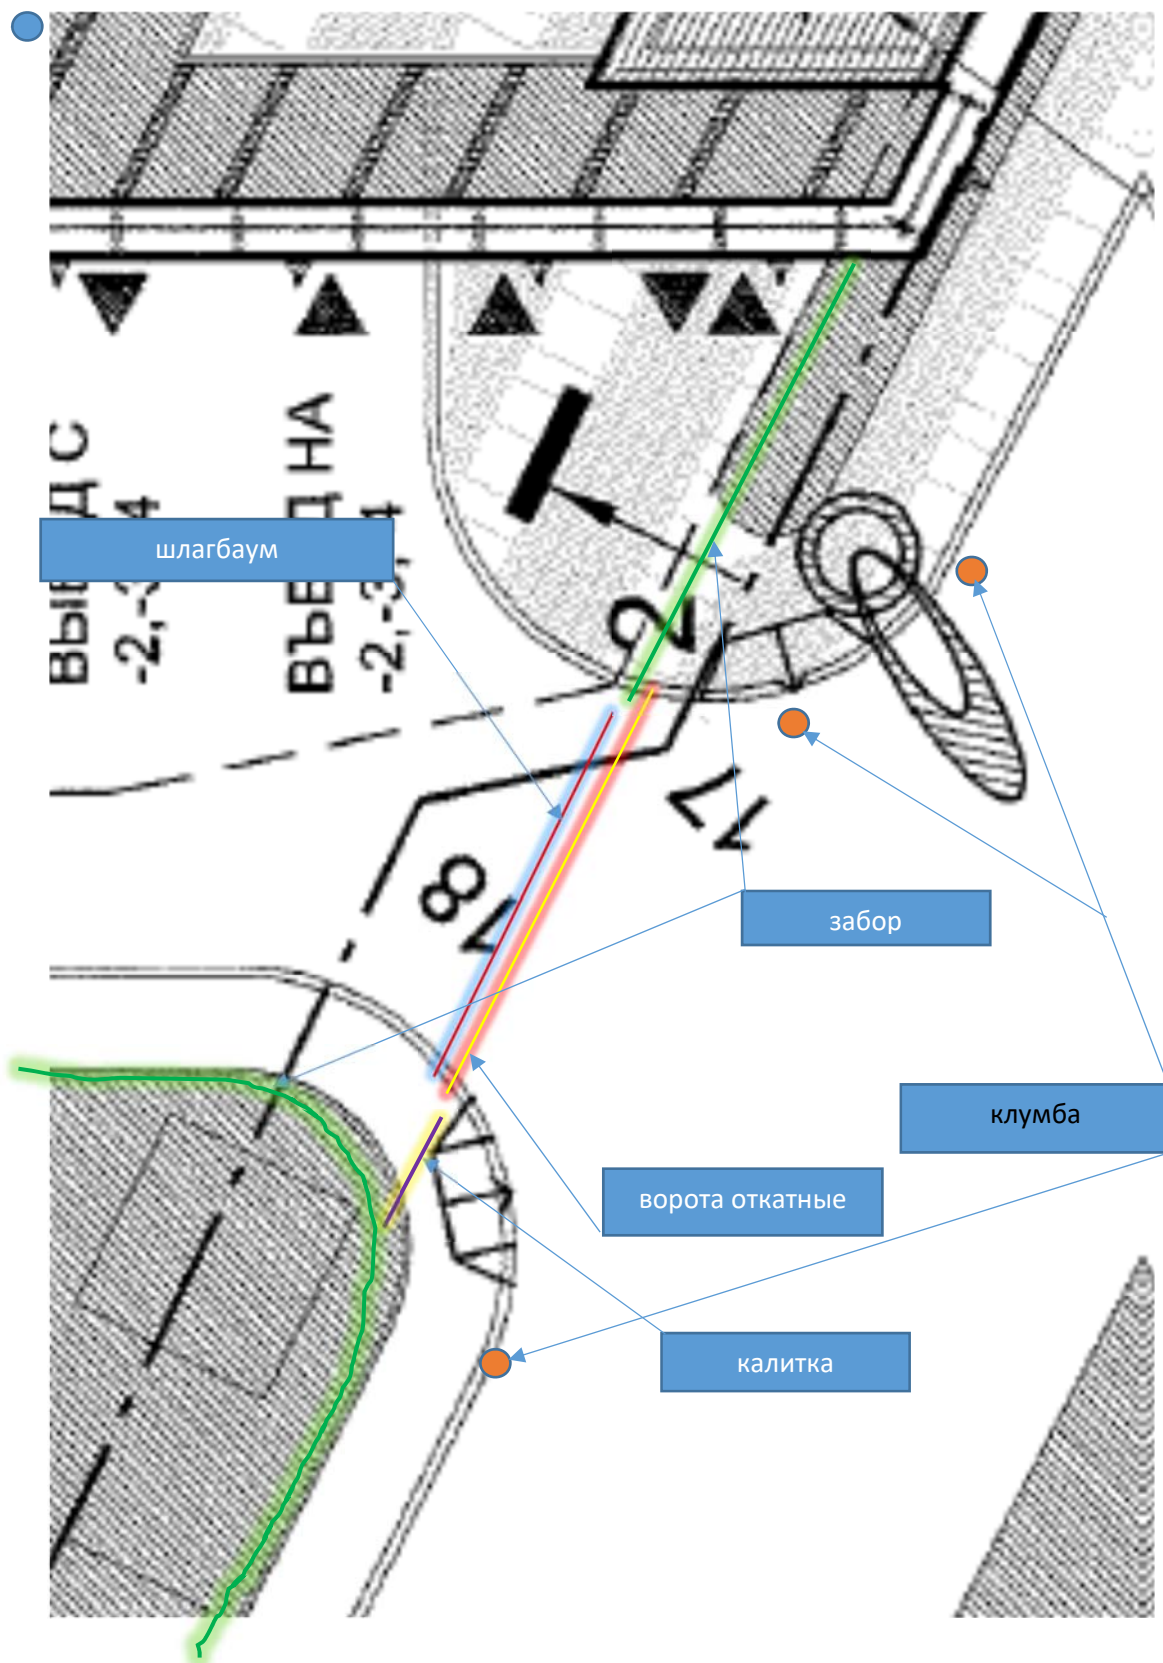

Выезд с ЖК

Ворота распашные наружу, калитка, шлагбаум со шторкой (замена или модернизация), забор, ограждение КНС (замена), клумбы

