



Корпус А (1 этаж)

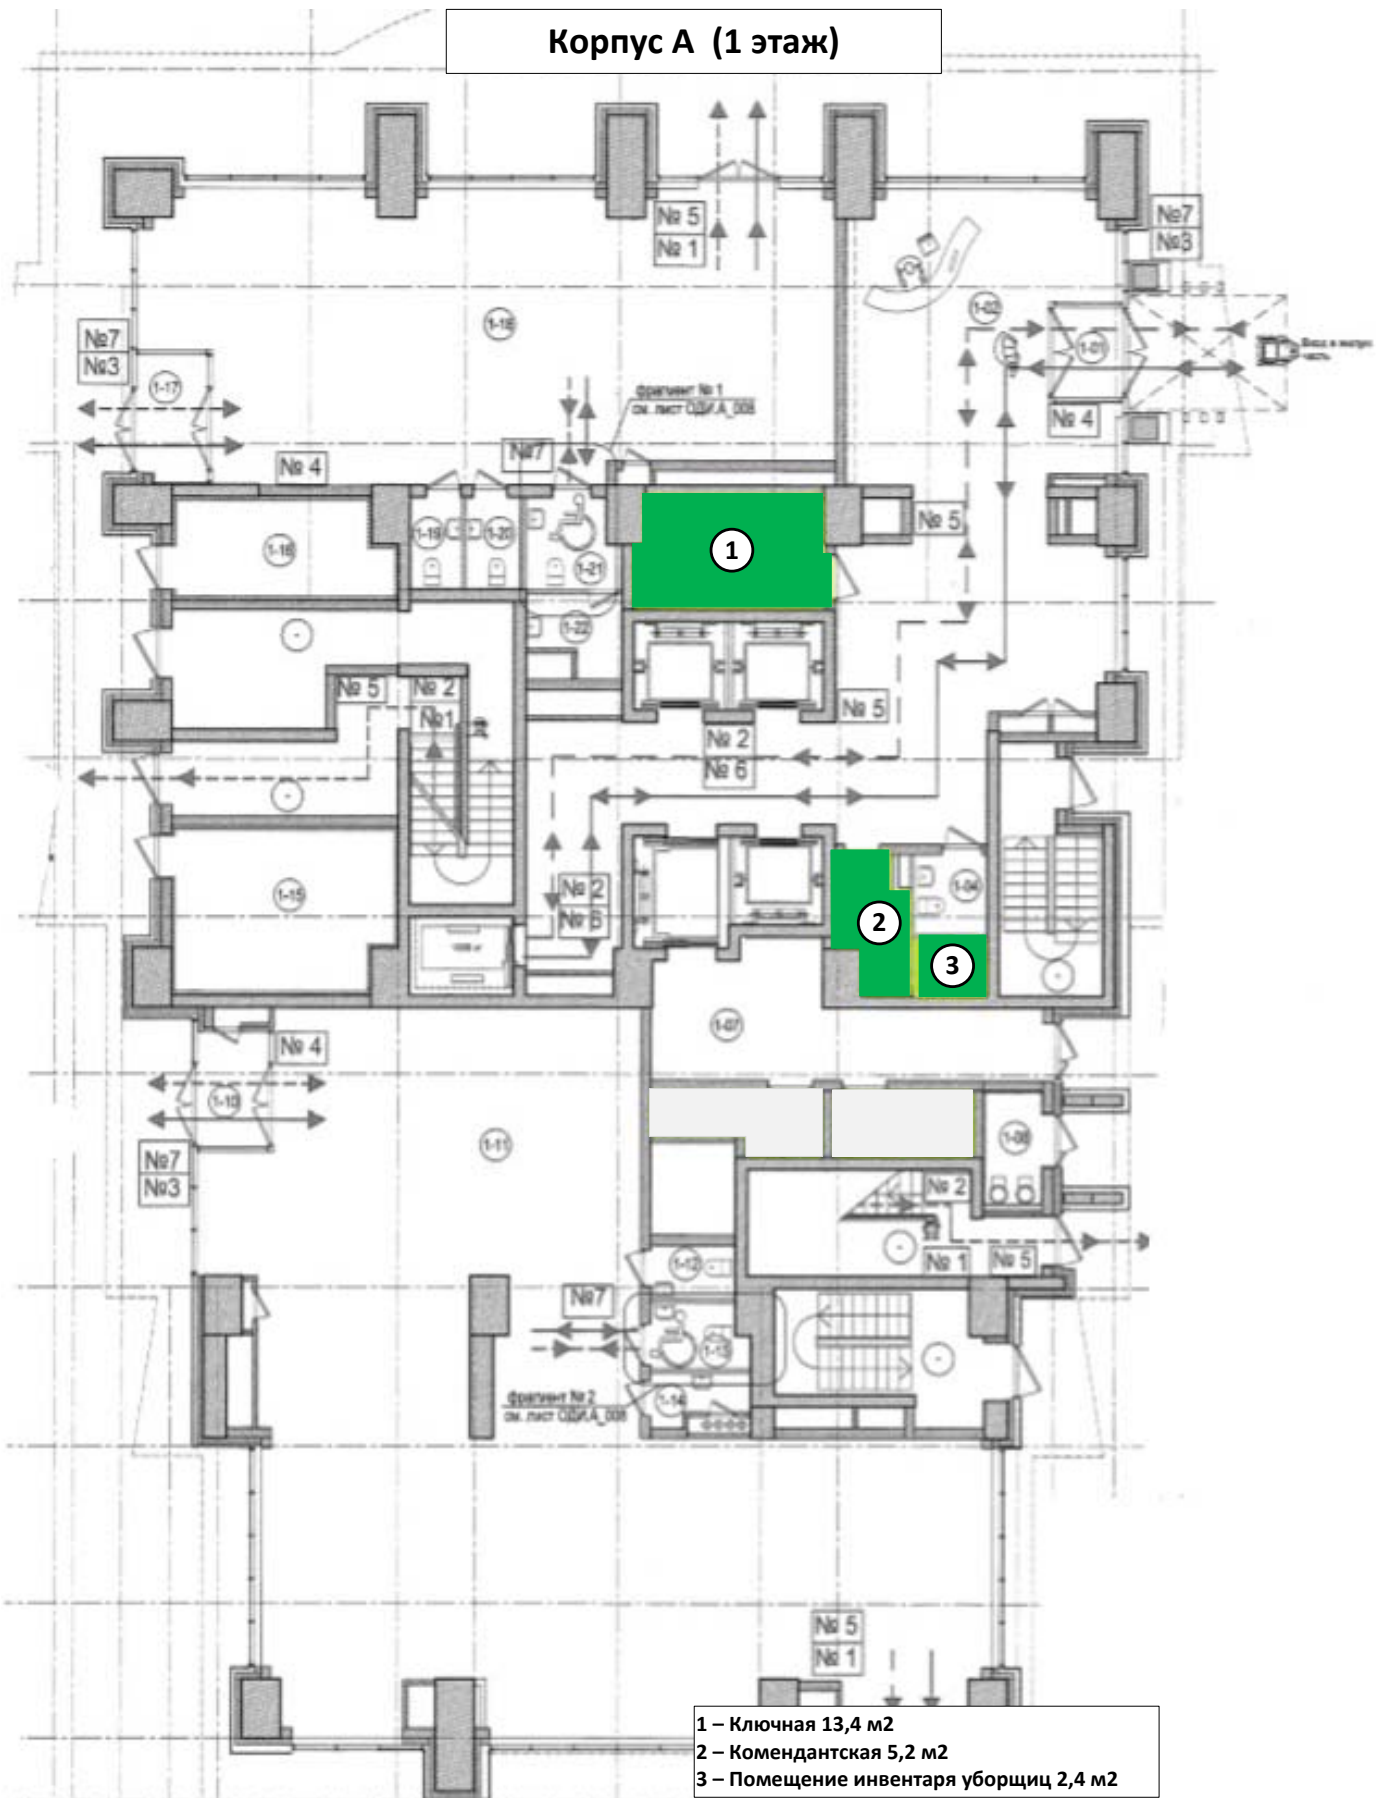


Корпус А (верхний тех этаж)

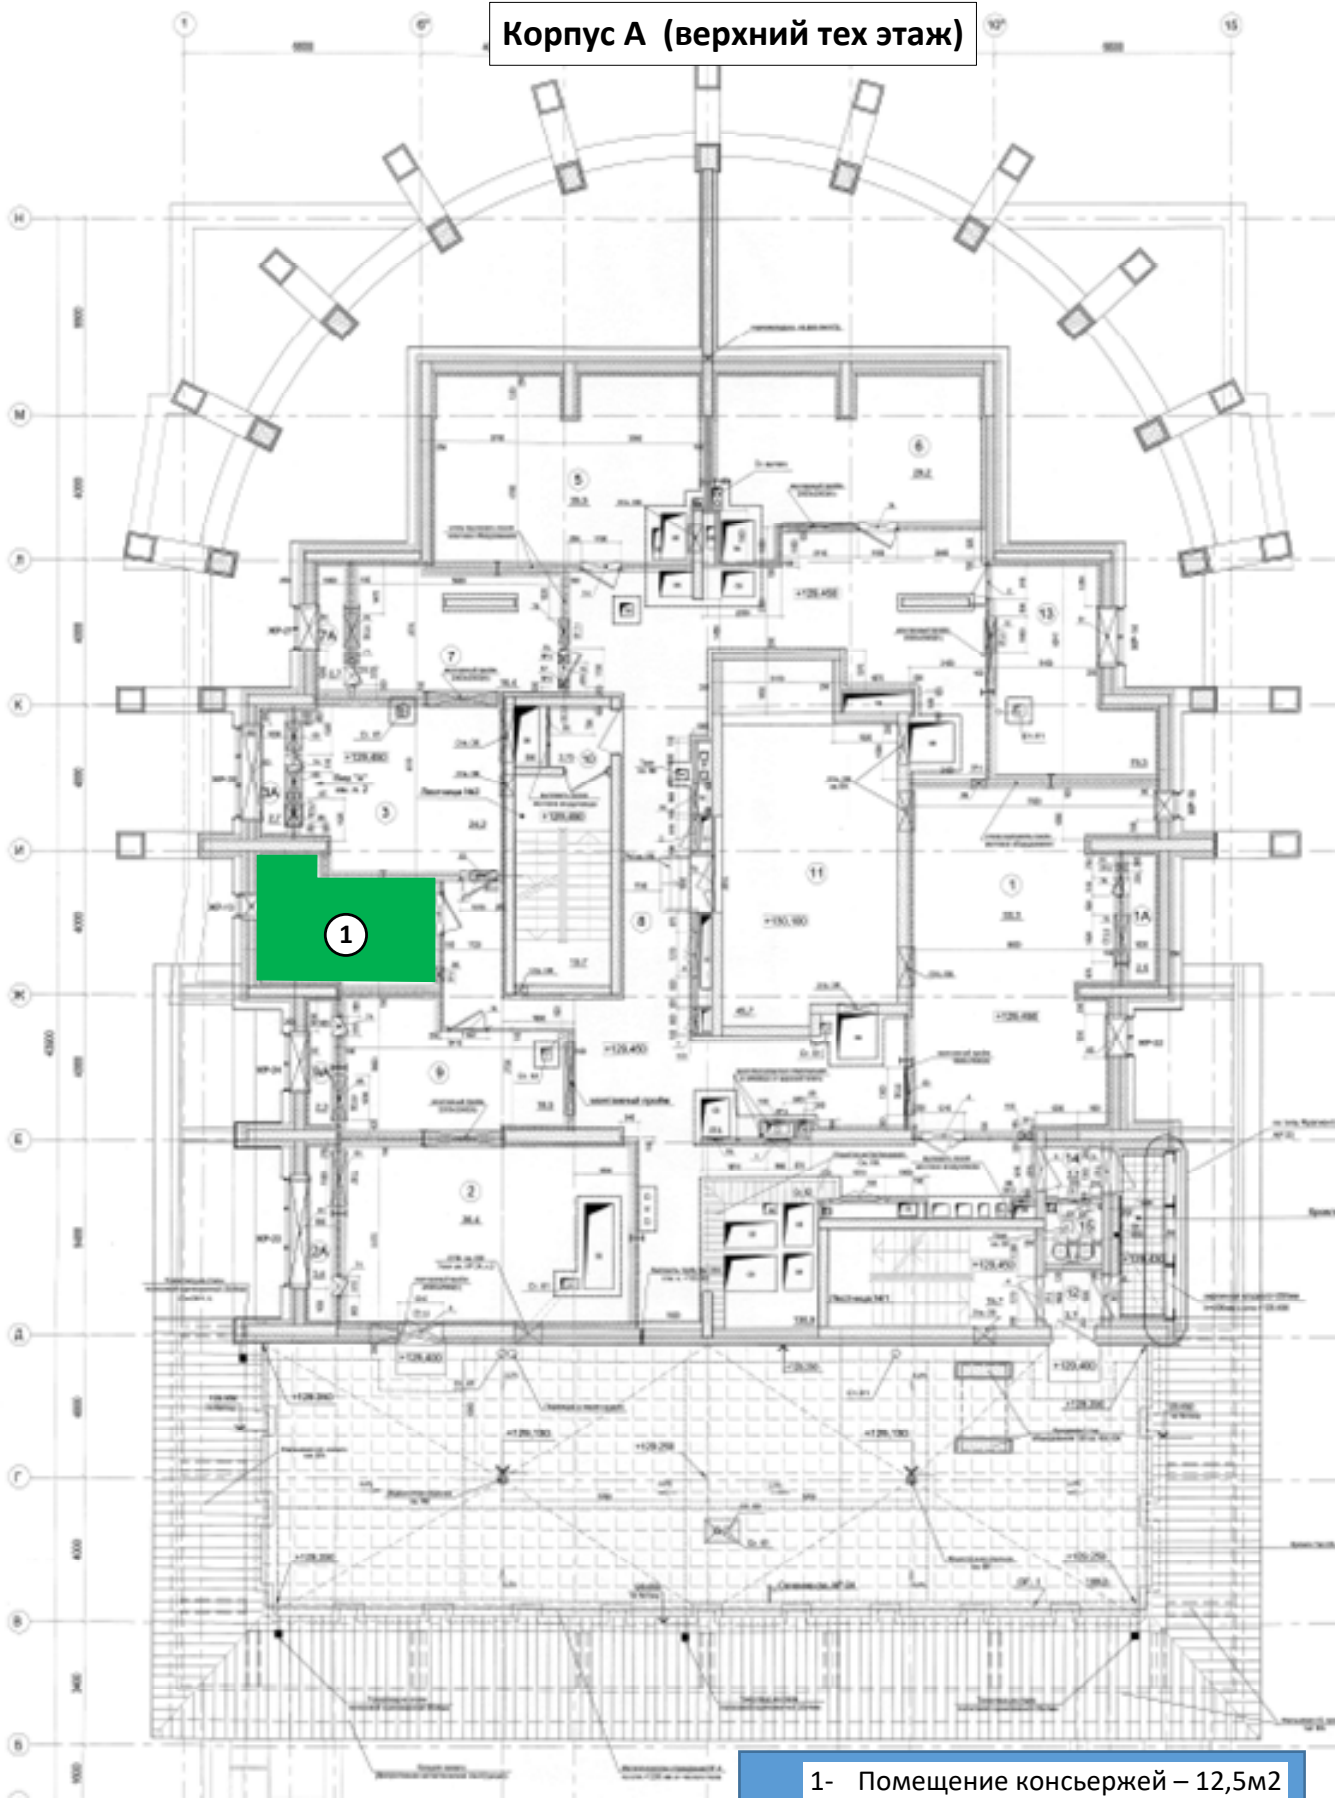


1- Помещение консьержей – 12,5м2

Корпус А (нижний тех этаж)

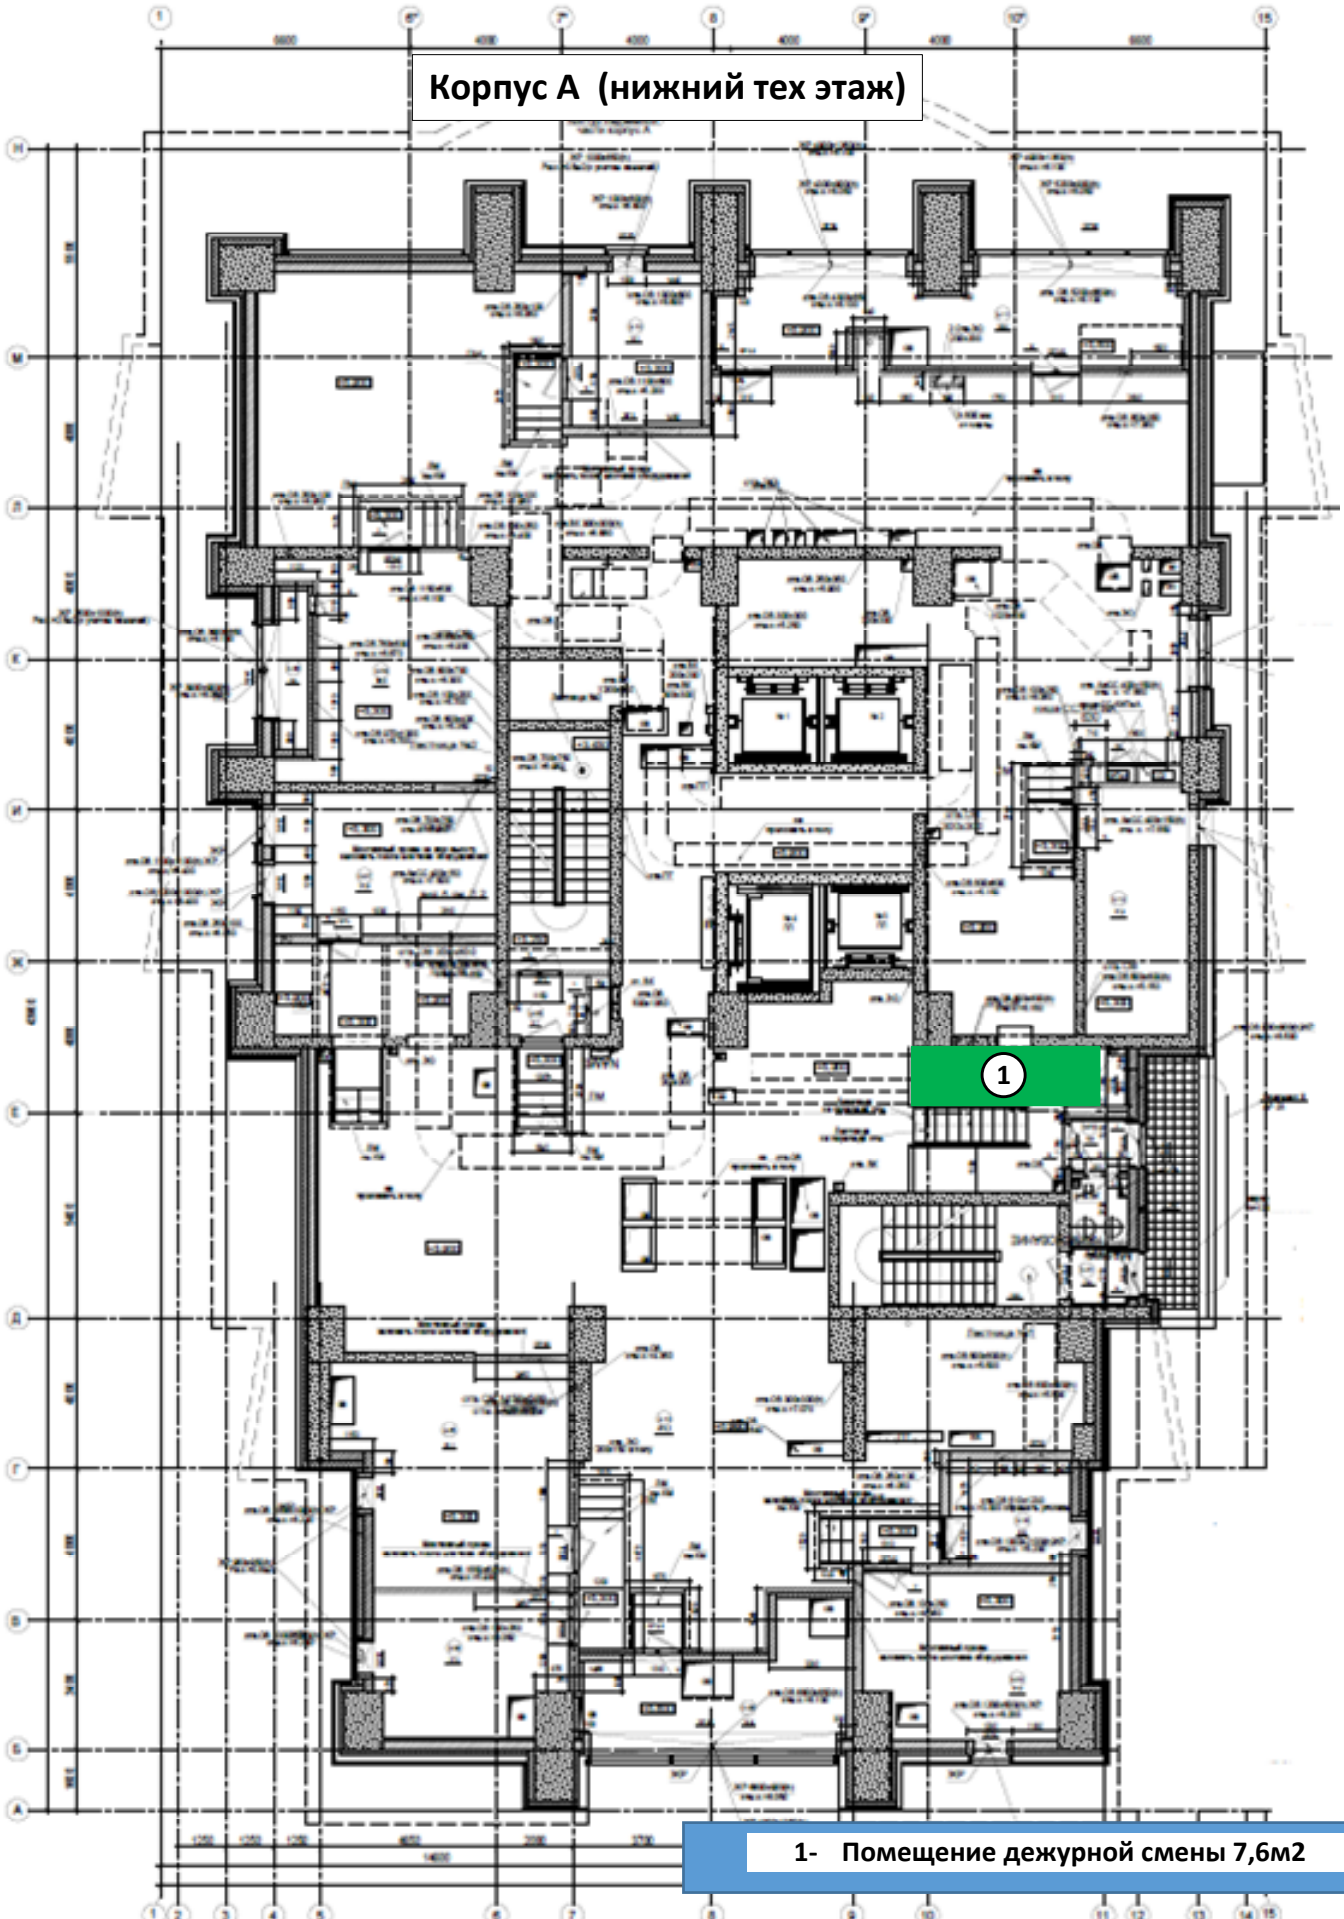


1- Помещение дежурной смены 7,6м2

Корпус Б (1 этаж)

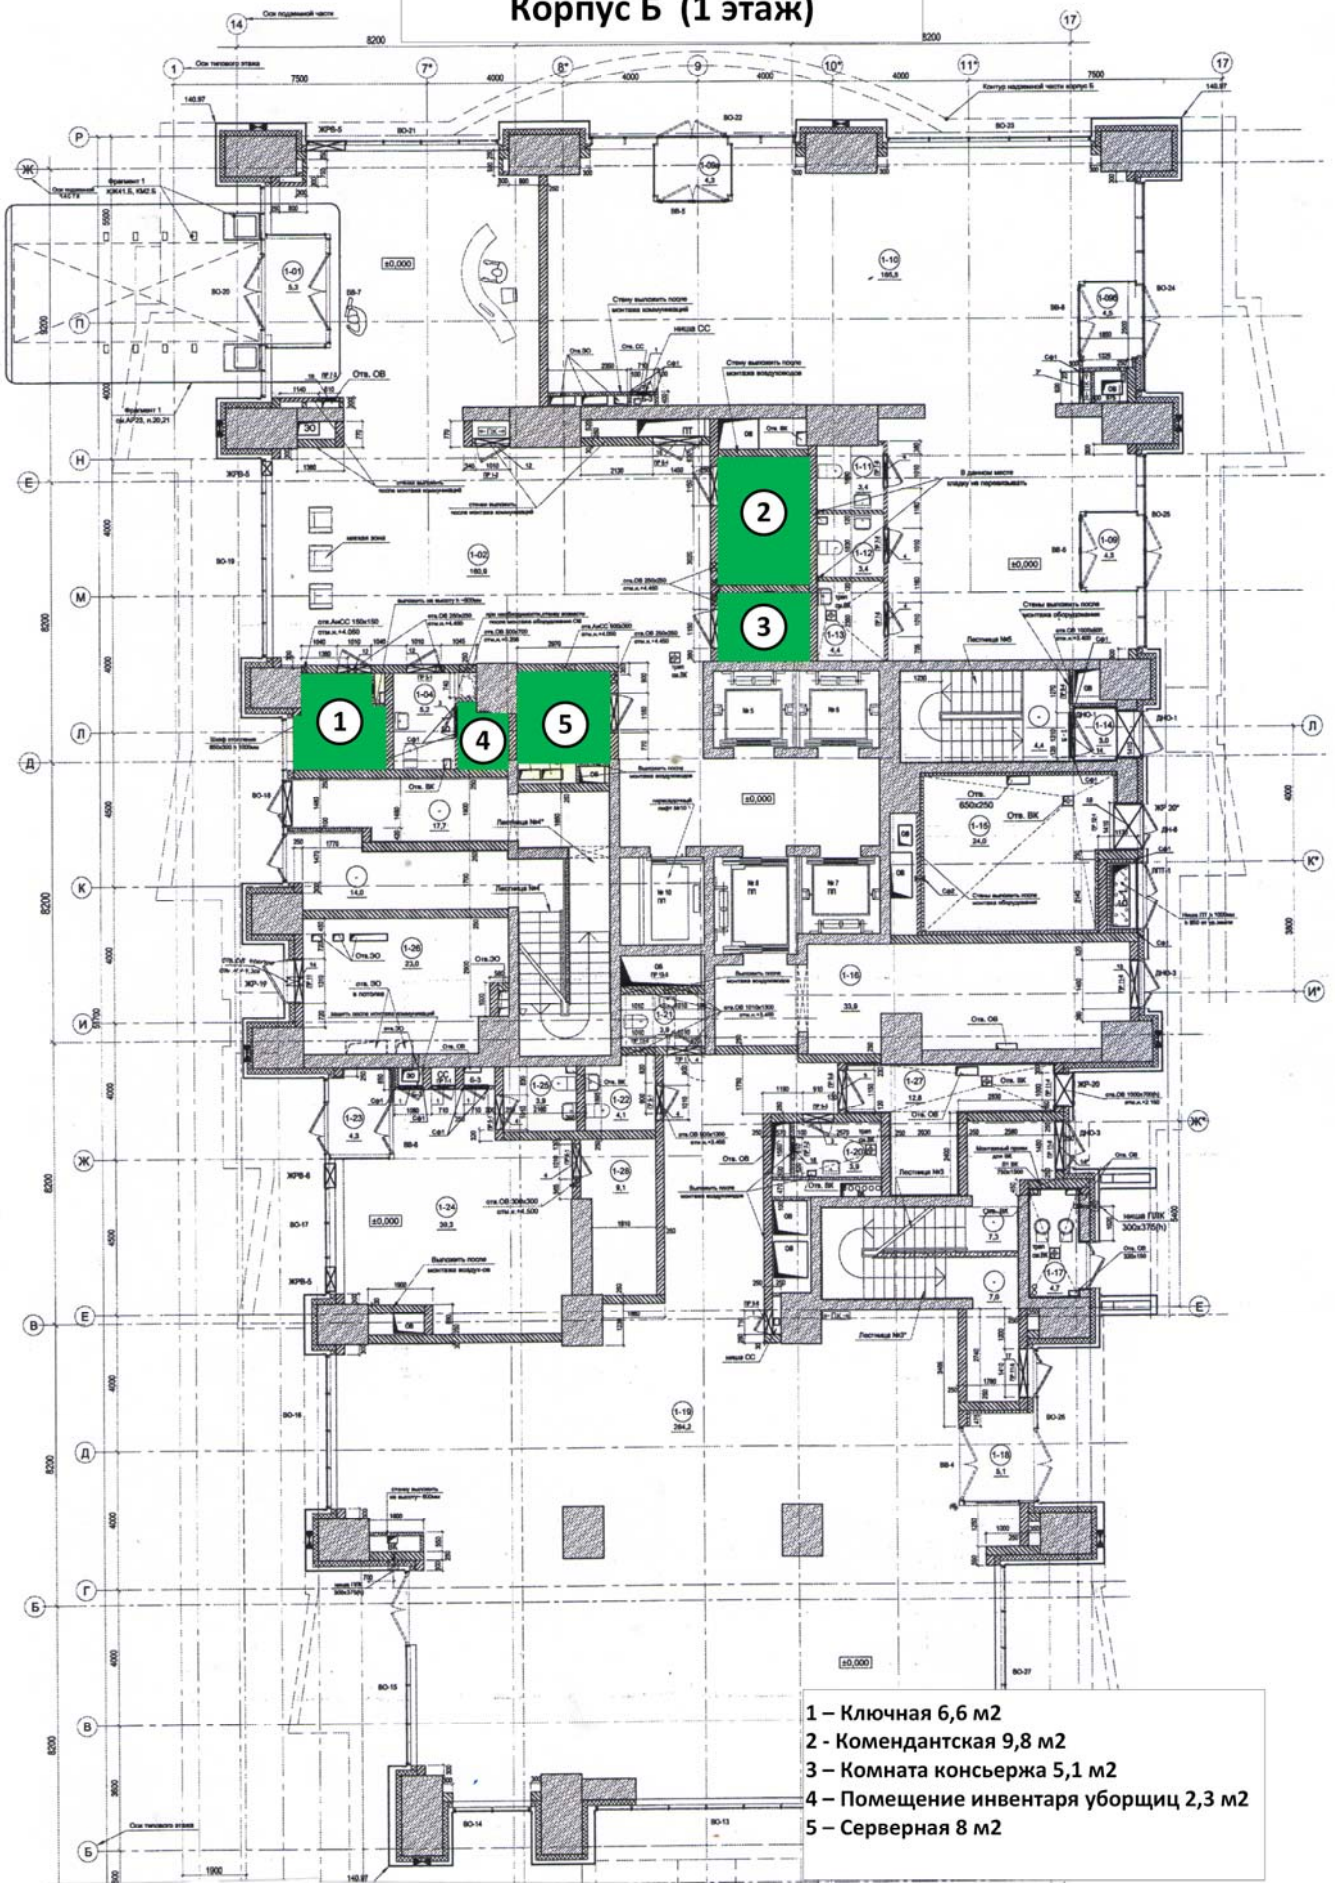

Корпус Б (верхний тех этаж)

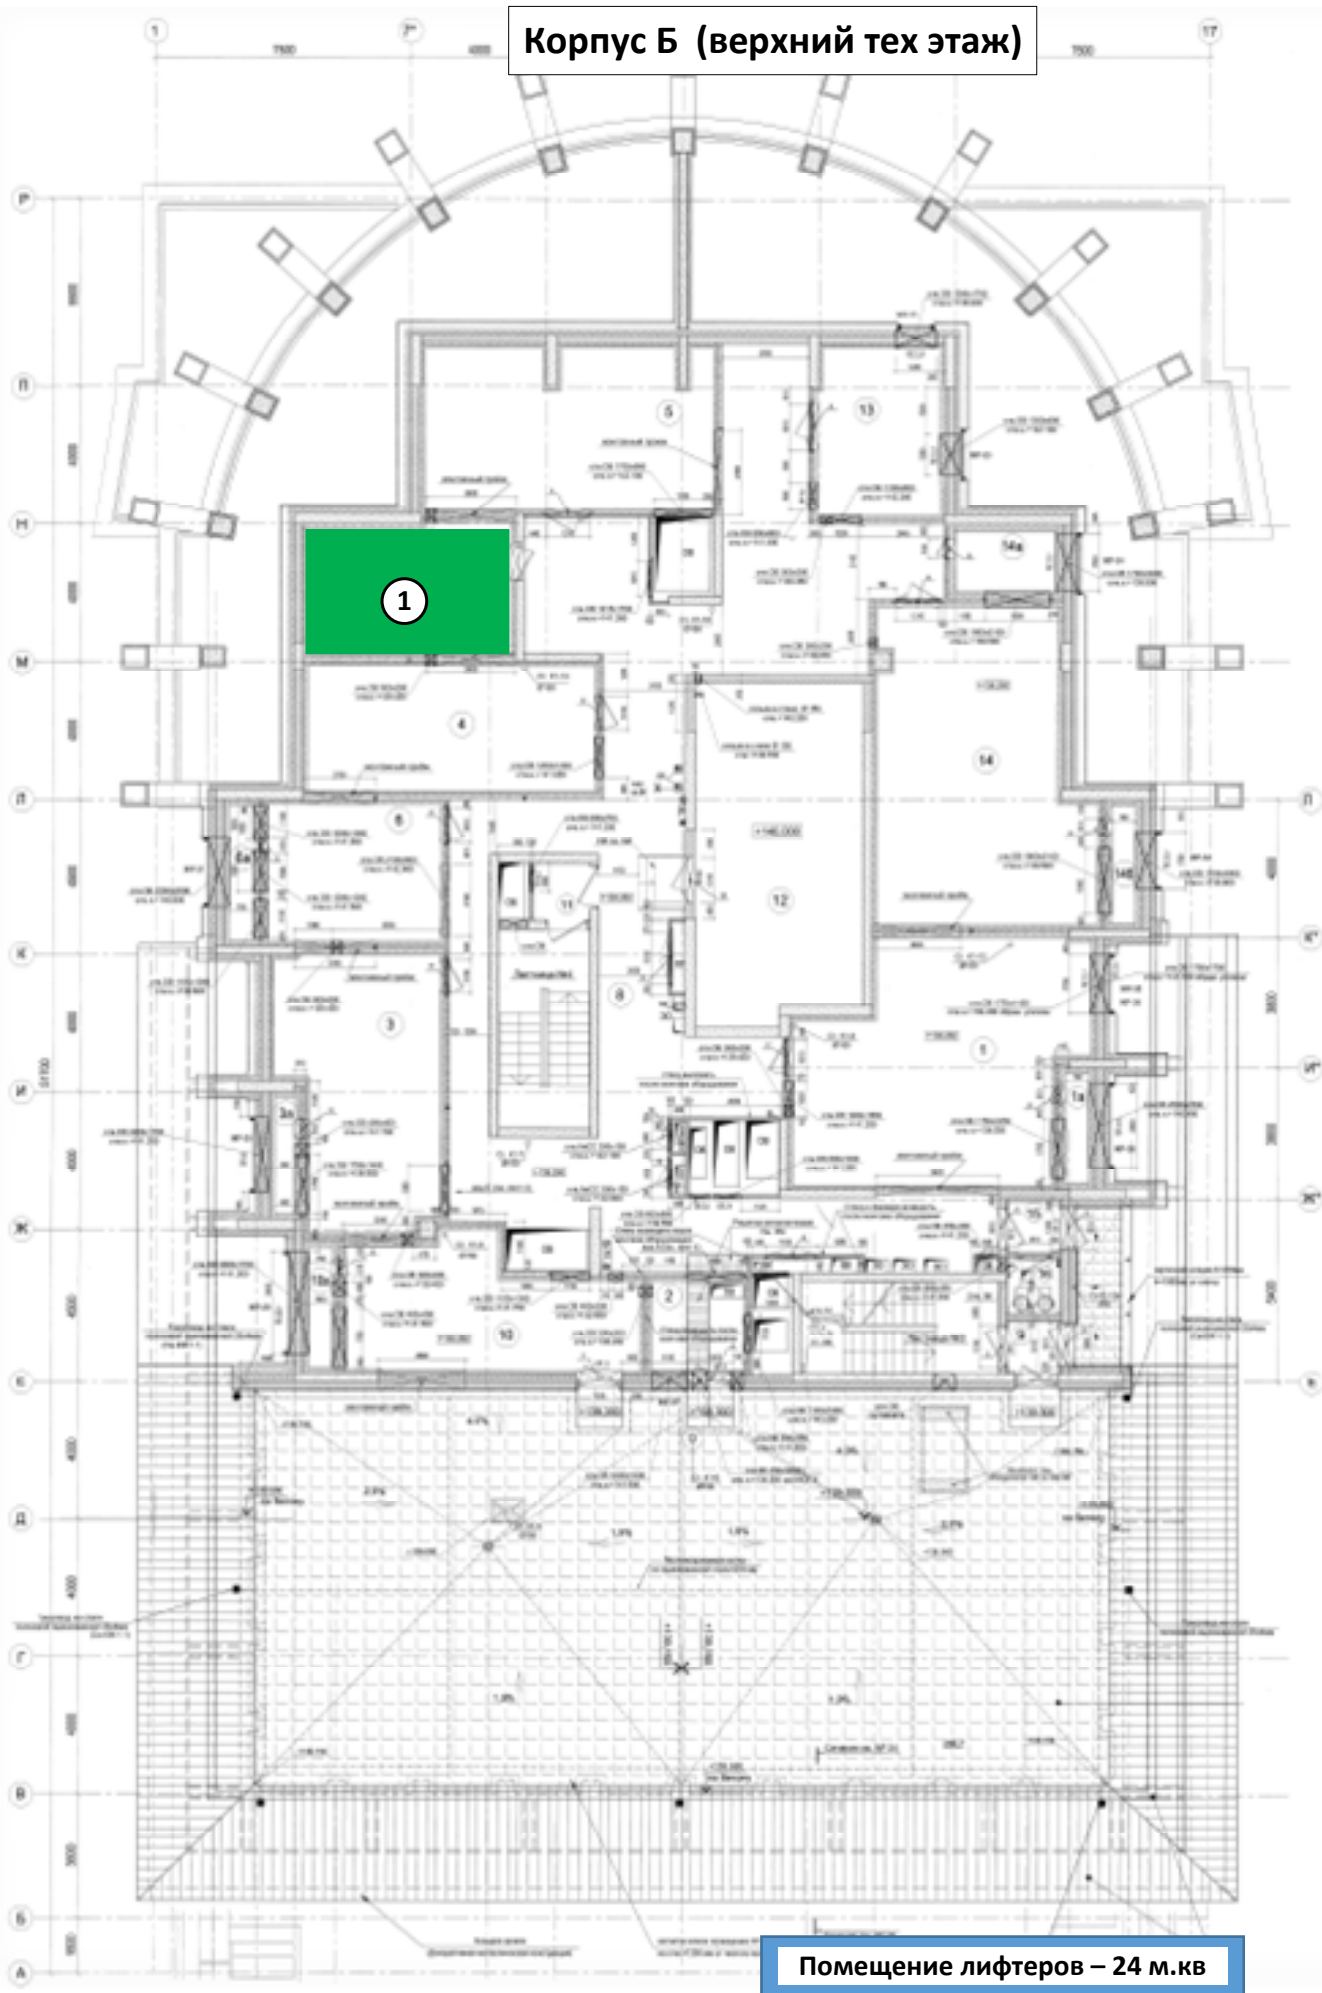


Помещение лифтеров – 24 м.кв

Корпус Б (нижний тех этаж)




1 - Помещение дежурной смены-7,6м2

Паркинг (-1 уровень)

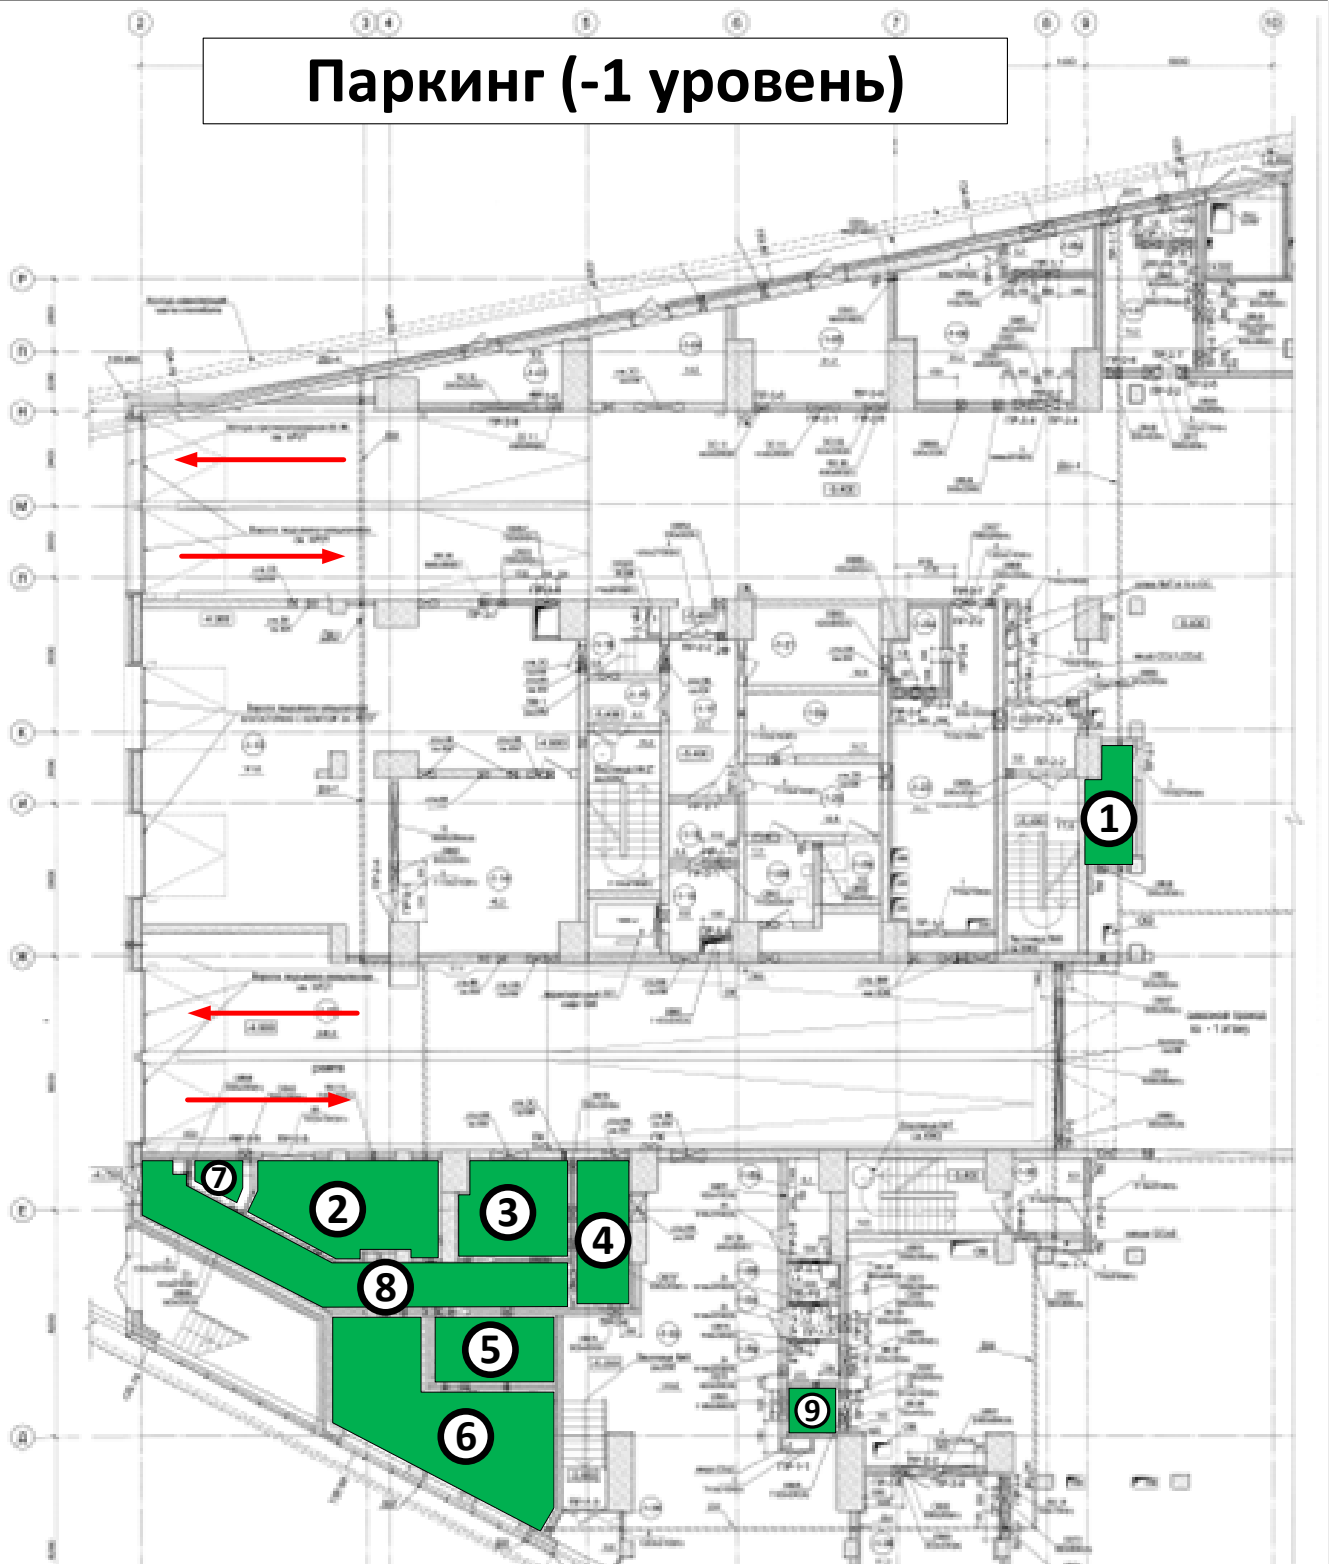


- 1 – Пост пожаротушения 7,0 м²
- 2 – Видеомониторная 20,9 м²
- 3 – Венткамера 13,1 м²
- 4 – Помещение охраны 9,8 м²
- 5 – Помещение охраны 10,6 м²
- 6 – Диспетчерская 20,8 м²
- 7 – Санузел 3,1 м²
- 8 – Коридор 24,1 м²
- 9 – Санузел 2,9 м²

Паркинг (-2 уровень)

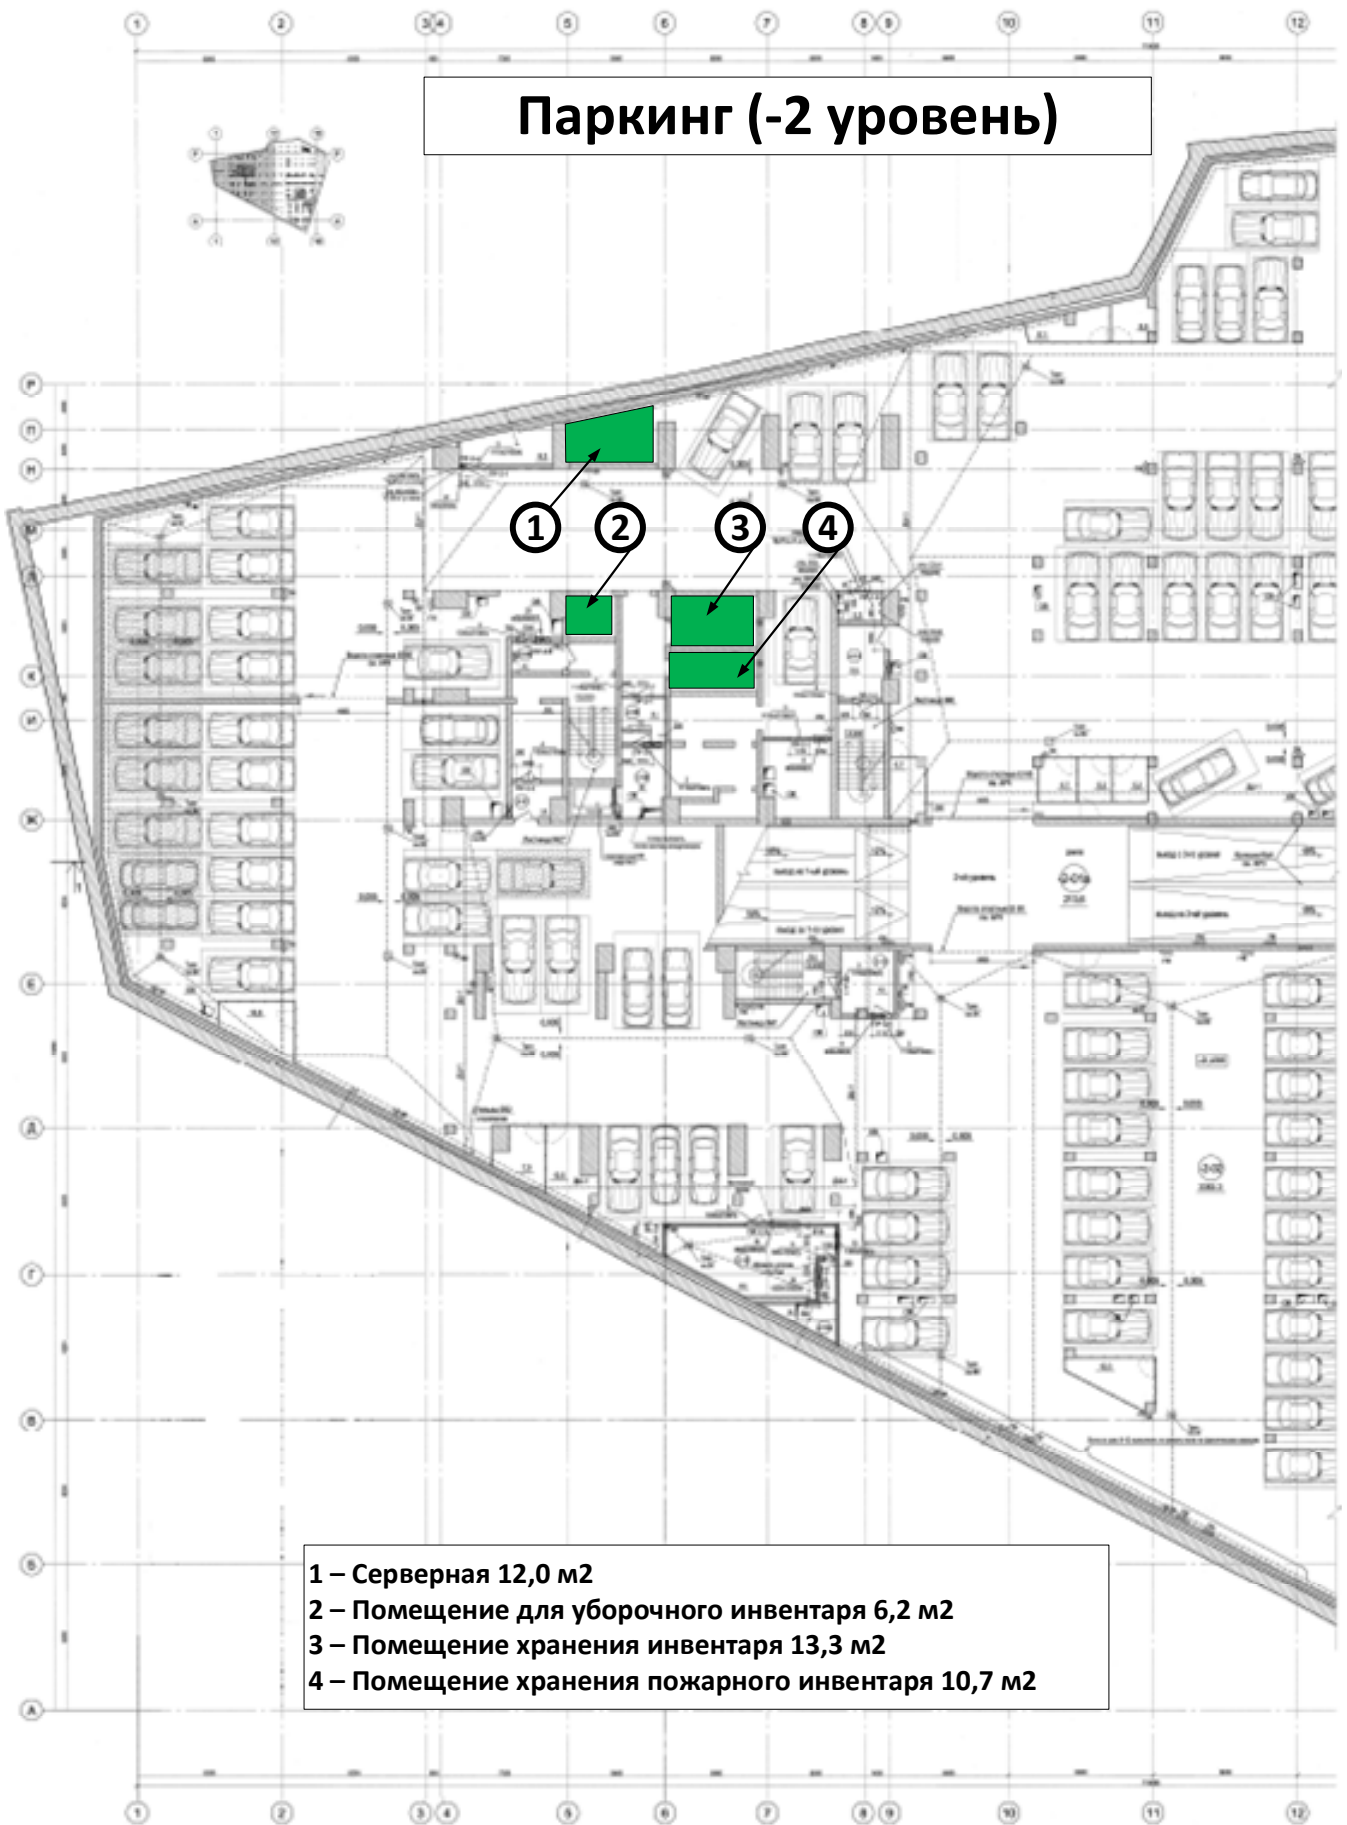


Паркинг (-2 уровень)

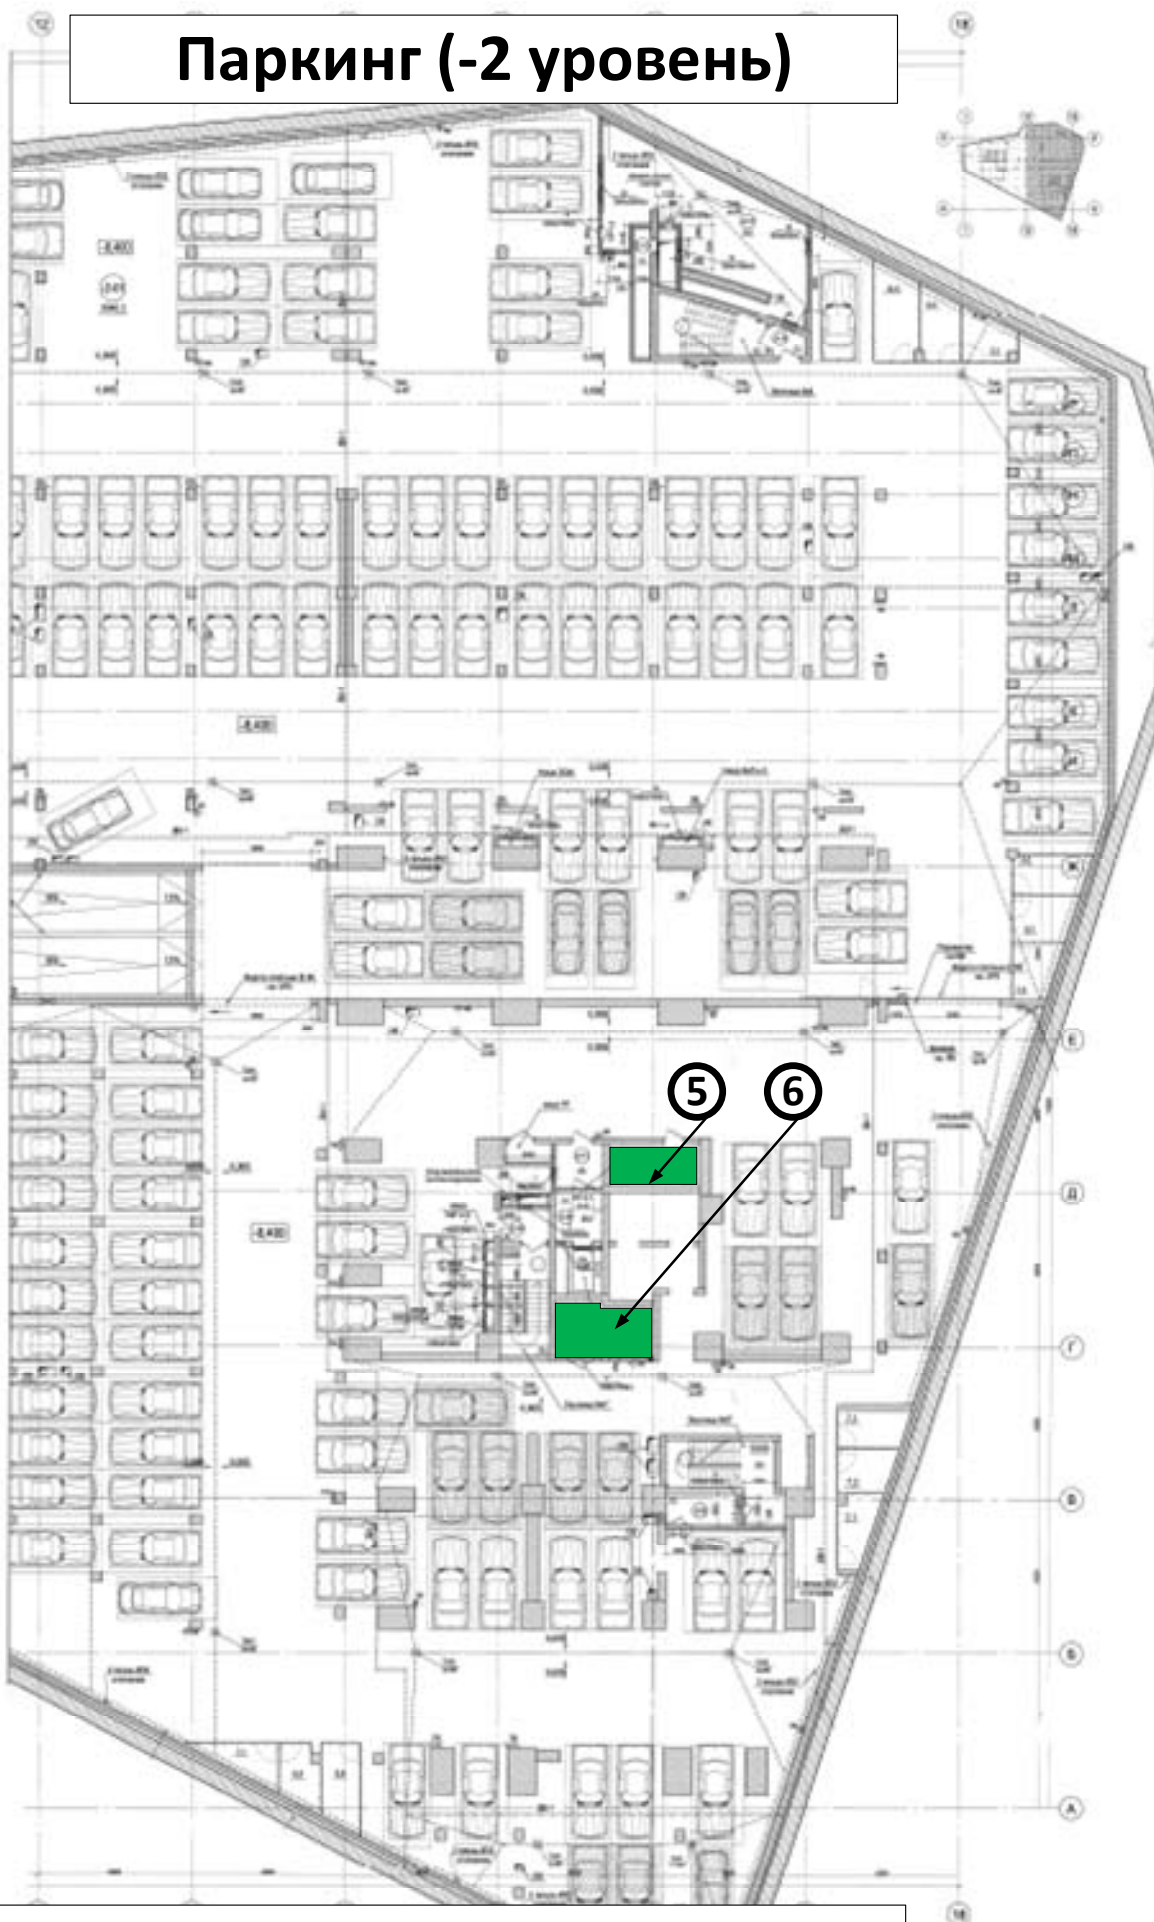

5 – Помещение хранения пожарного инвентаря 10,7 м²
6 – Помещение хранения инвентаря 14,3 м²

Паркинг (-3 уровень)

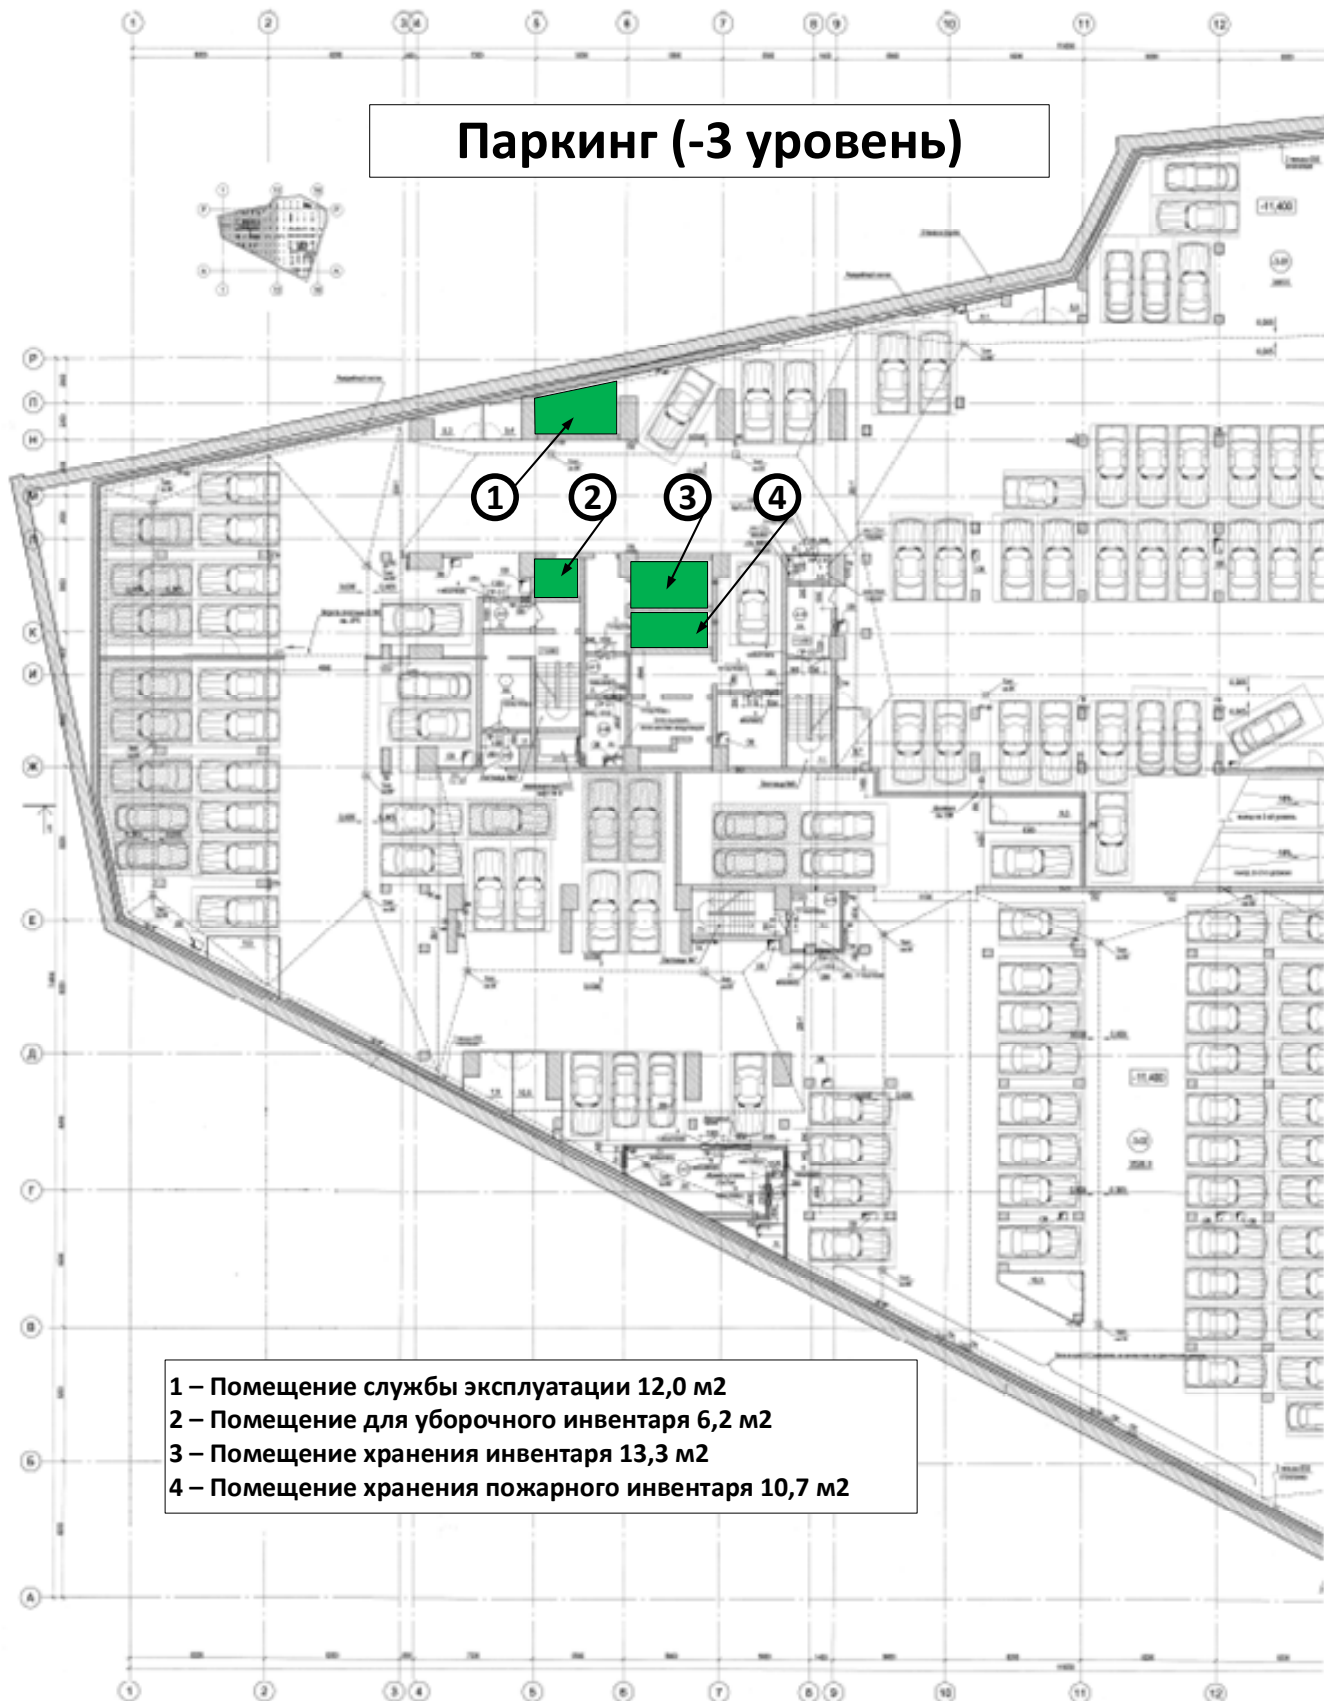


Паркинг (-3 уровень)




5 – Помещение хранения пожарного инвентаря 10,7 м²
6 – Помещение хранения уборочного инвентаря 14,3 м²

Паркинг (-4 уровень)

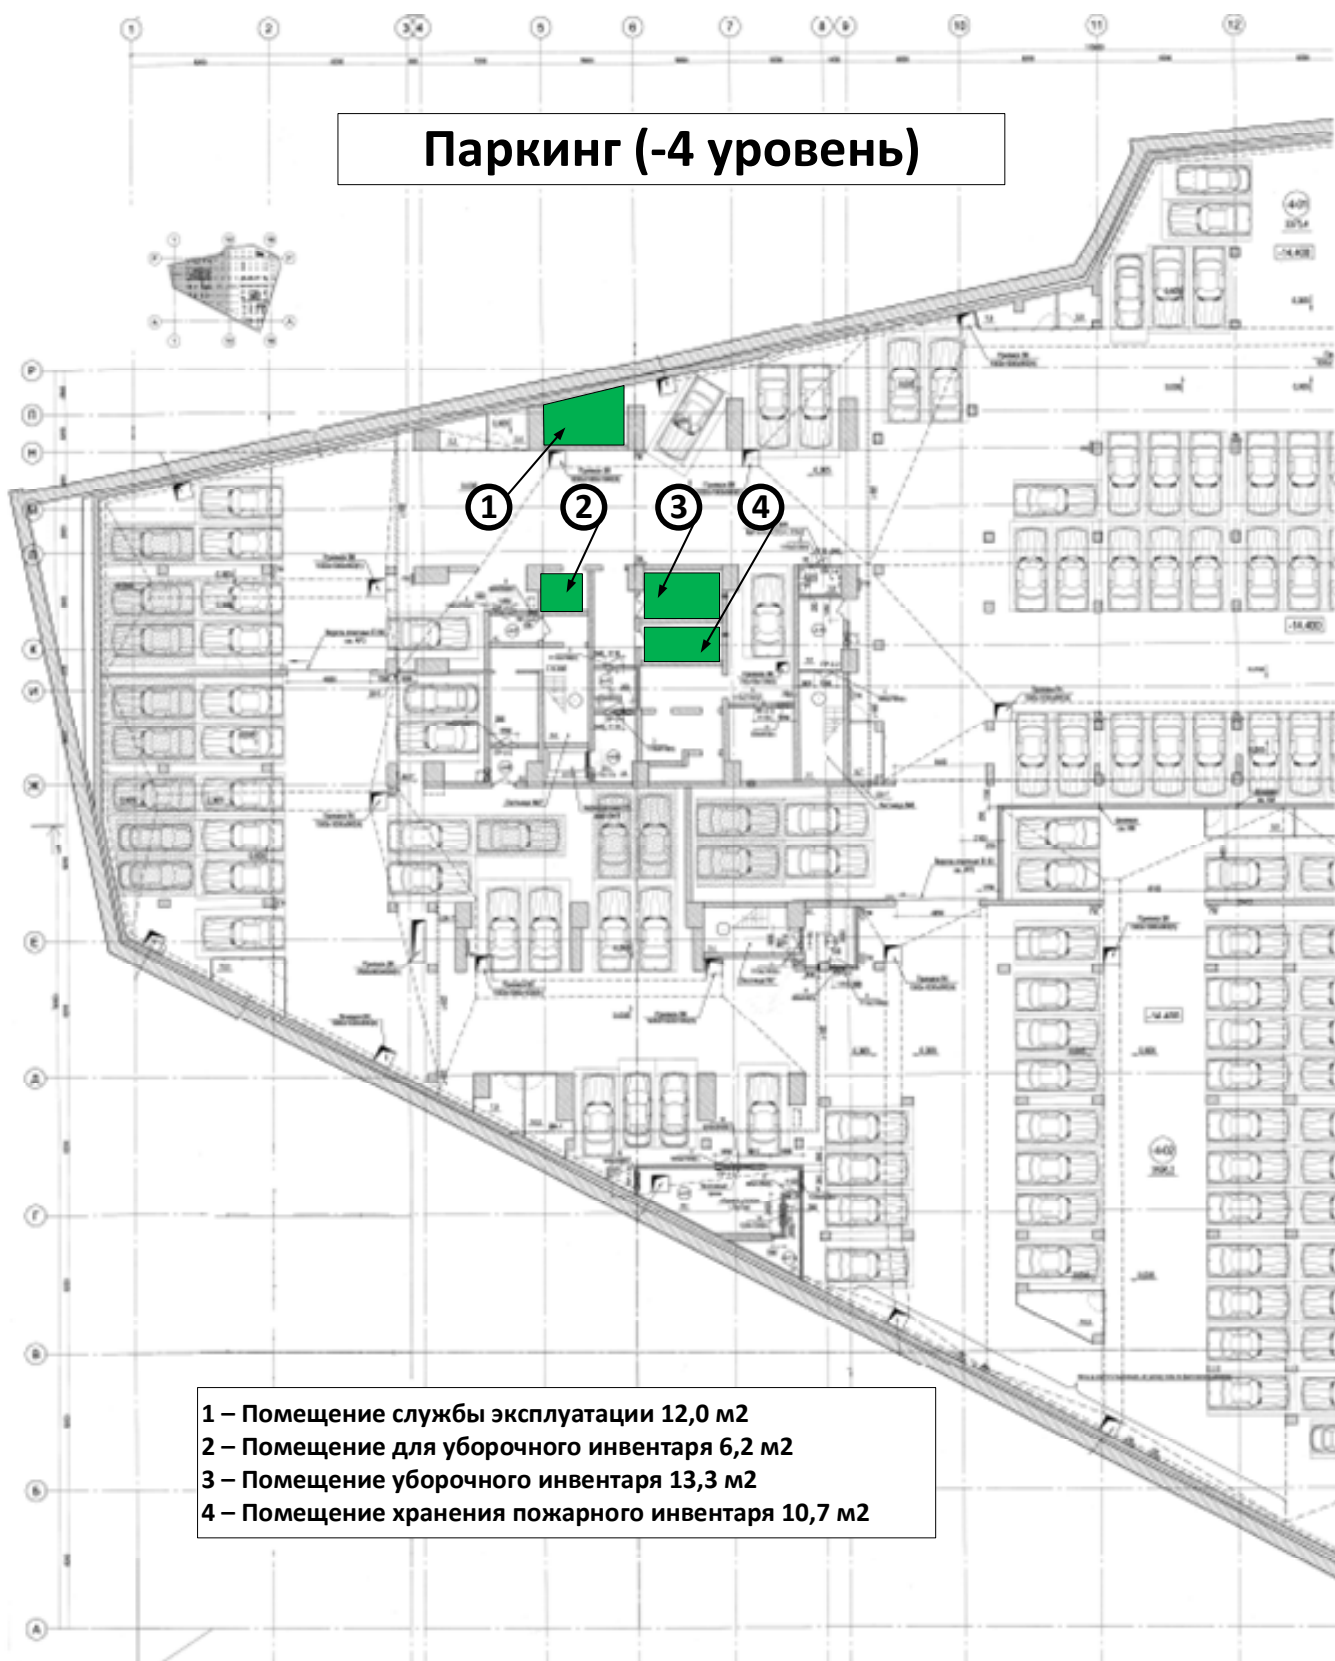

Паркинг (-4 уровень)

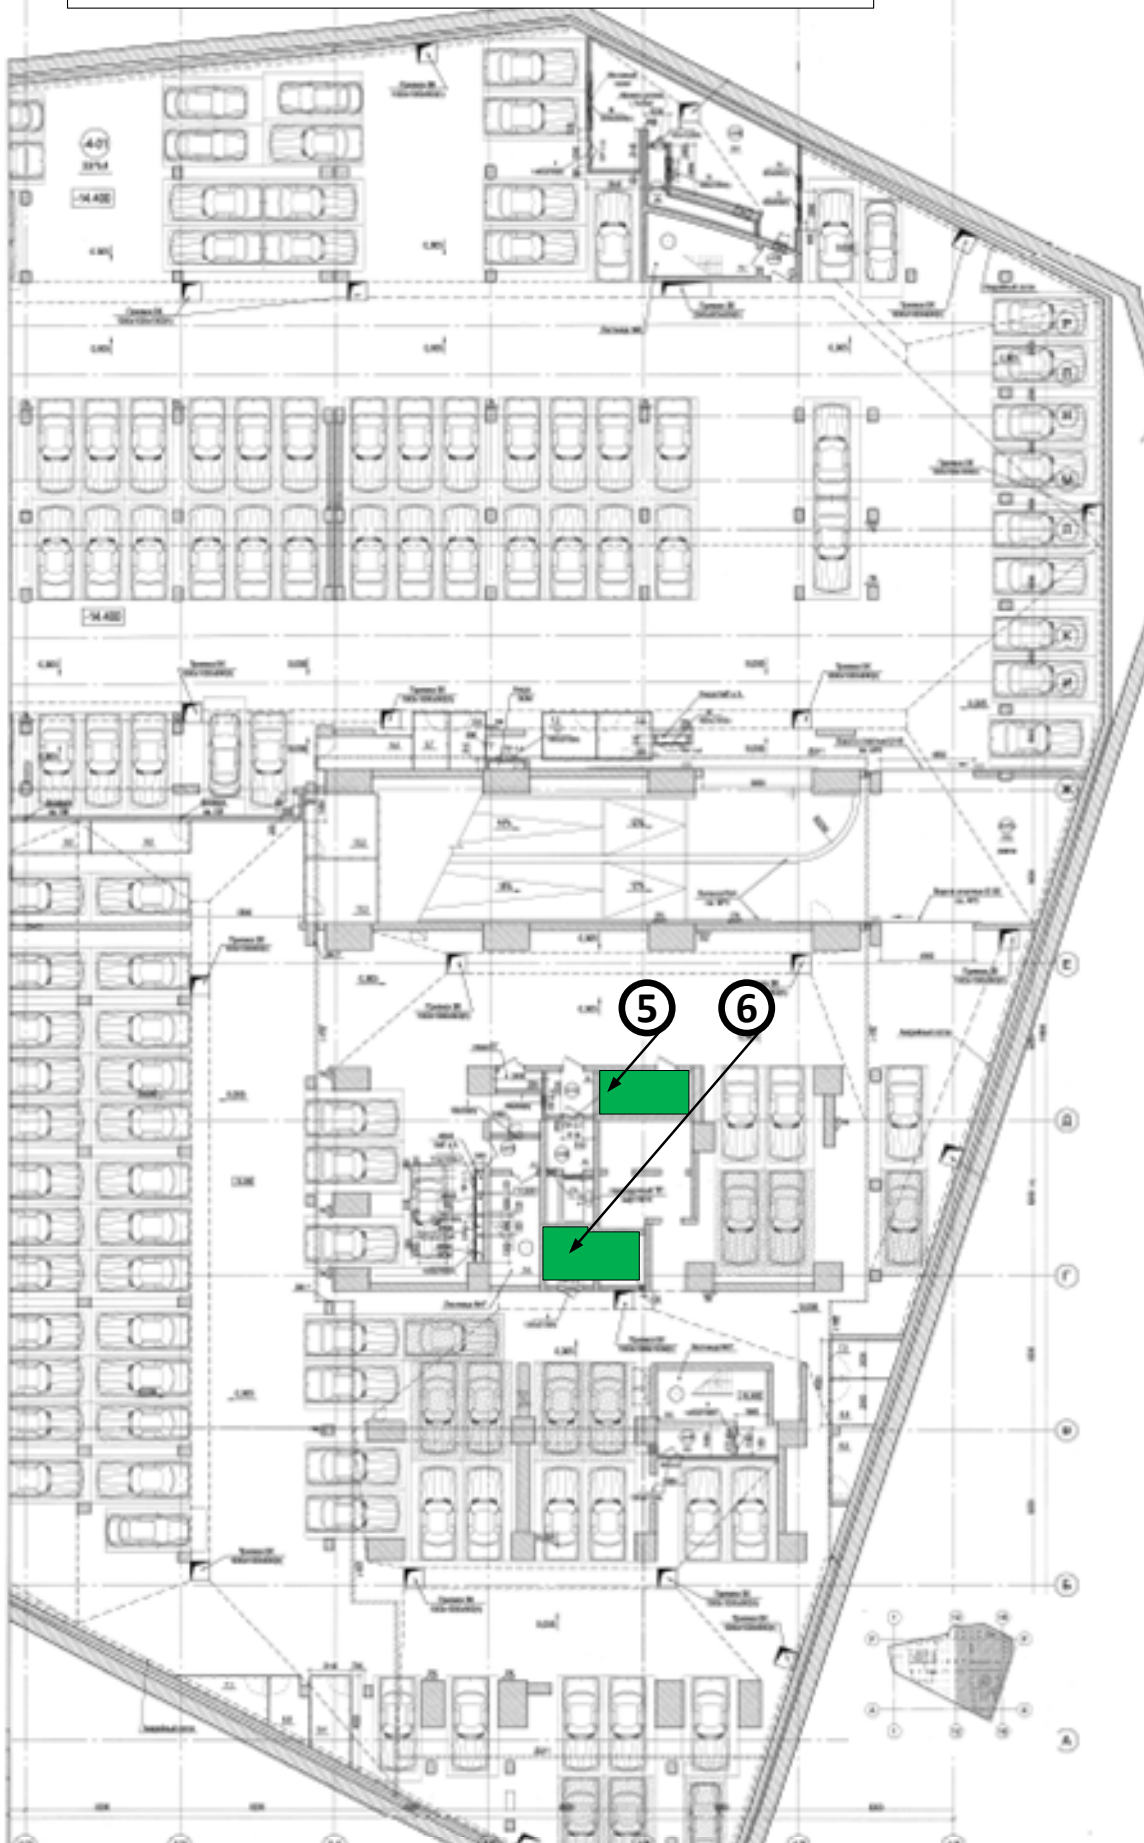

- 5 – Помещение хранения пожарного инвентаря 10,7 м²
6 – Помещение хранения уборочного инвентаря 14,3 м²