


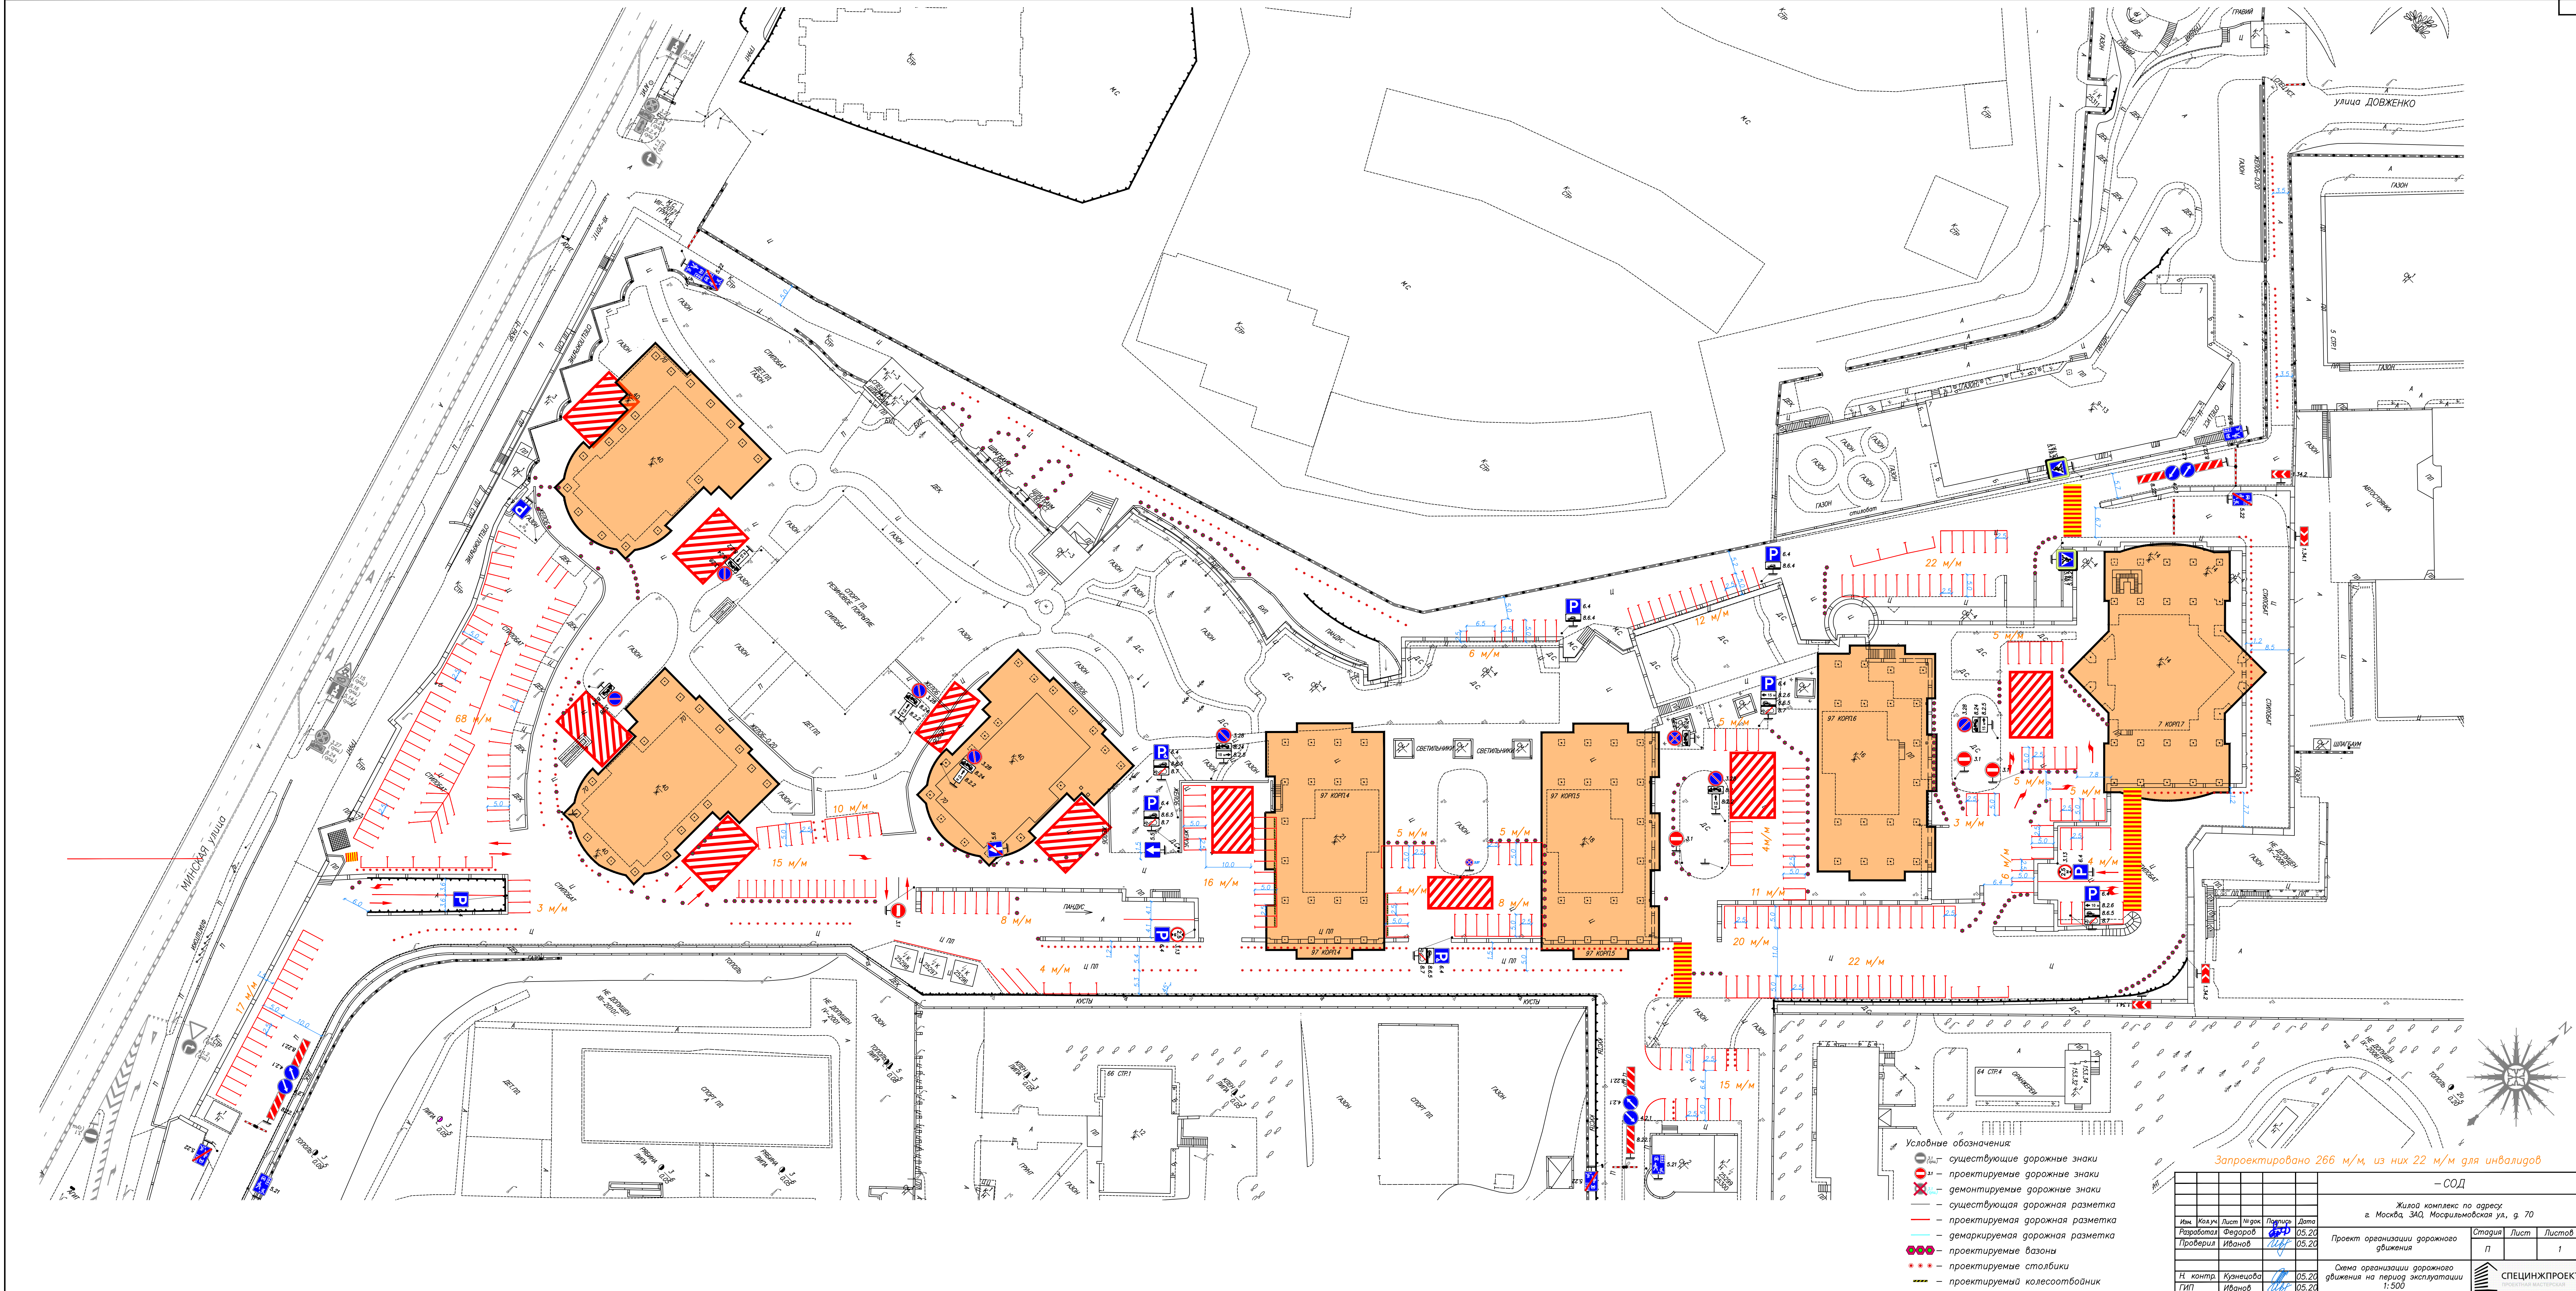

Запроектировано 266 м/м, из них 22 м/м для инвалидов

| —СОД                                                                   |           |      |         |                                            |       |
|------------------------------------------------------------------------|-----------|------|---------|--------------------------------------------|-------|
| Жилой комплекс по адресу:<br>г. Москва, ЗАО, Мосфильмовская ул., д. 70 |           |      |         |                                            |       |
| Имя                                                                    | Колун     | Лист | Масштаб | Полномочия                                 | Дата  |
| Разработчик                                                            | Федоров   |      |         |                                            | 05.20 |
| Проверил                                                               | Иванов    |      |         |                                            | 05.20 |
| Проект организации дорожного движения                                  |           |      |         | Стадия                                     | Лист  |
|                                                                        |           |      |         | П                                          | 1     |
| Схема организации дорожного движения на период эксплуатации 1:500      |           |      |         | СПЕЦИНЖПРОЕКТ<br>ПРОЕКТИРОВАНИЕ МАСТЕРСКОЯ |       |
| Н. контр.                                                              | Кузнецова |      |         |                                            | 05.20 |
| ГИП                                                                    | Иванов    |      |         |                                            | 05.20 |